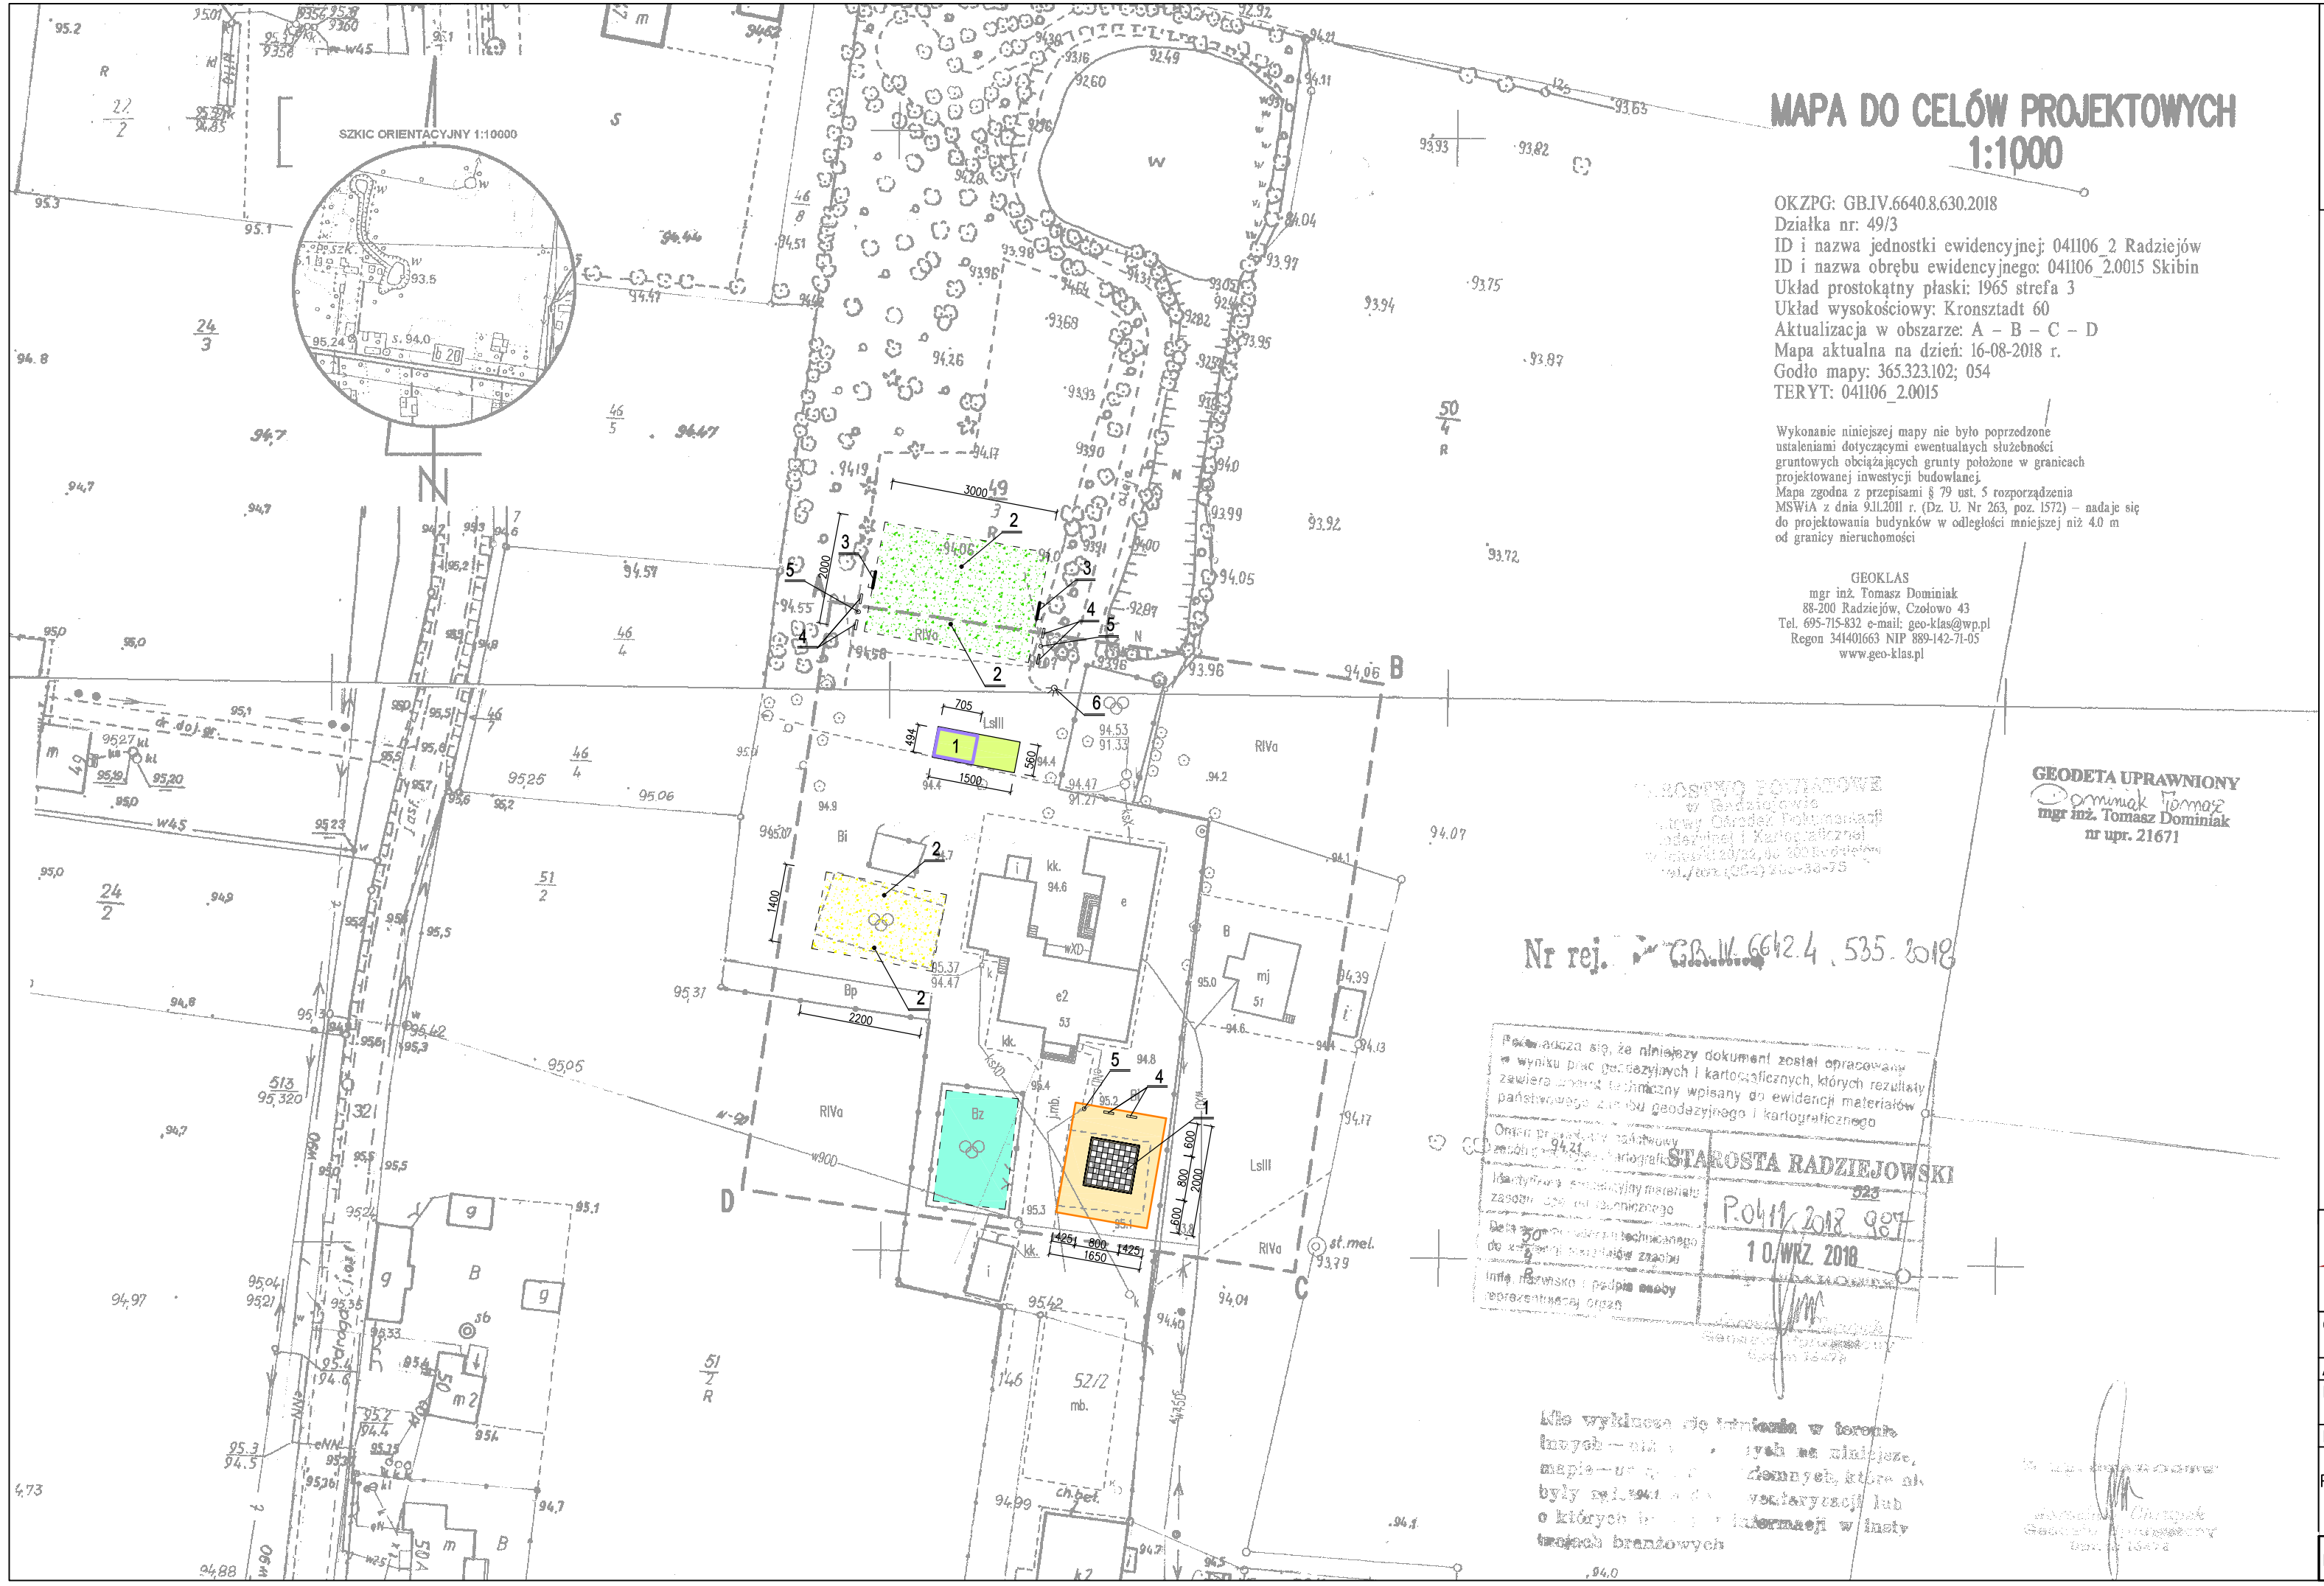

PROJEKT ZAGOSPODAROWANIA DZIAŁKI NUMER EWIDENCYJNY 49/3 SKIBIN, GM. RADZIEJÓW

LEGENDA:

- 1. – Projektowana altana
- – Projektowane utwardzenie (płyta żelbetowa wykończona płytkami gress)
- – Istniejąca nawierzchnia trawiasta – boisko wielofunkcyjne
- – Istniejące boisko do siatkówki plażowej podlegające przebudowie
- – Projektowane szachy plenerowe – utwardzenie z kostki betonowej gr. 6 cm typ "cegiełka" kolor szary
- – Projektowane szachy plenerowe – płyty betonowych płukanye 50x50 cm gr. 7 cm kolor grafitowy i biały
- – Projektowane obrzeże betonowe 8x30cm
- – Istniejący plac zabaw – przenudowa
- 2 – Projektowane słupki do piłki siatkowej
- 3 – Projektowane bramki do piłki ręcznej
- 4 – Projektowane ławki parkowe
- 5 – Projektowane kosze na śmieci
- 6 – Projektowana lampa solarna parkowa

BIURO USŁUG PROJEKTOWYCH inż. Wojciech Dzierżawski	BIURO USŁUG PROJEKTOWYCH INŻ. WOJCIECH DZIERŻAWSKI BRONIEWEK 41, 88–200 RADZIEJÓW TEL. 601 554 047, 605 900 140		
OBIEKT	ZAGOSPODAROWANIE TERENU CENTRUM WSI SKIBIN		
ADRES BUDOWY	88–200 RADZIEJÓW, SKIBIN, DZ. NR 49/3		
INWESTOR	GMINA RADZIEJÓW 88–200 RADZIEJÓW, UL. KOŚCIUSZKI 20/22		
BRANŻA	BUDOWLANA		
PROJEKTANT BRANŻA BUDOWLANA	INŻ. WOJCIECH DZIERŻAWSKI UPR. BUD. KUP/0002/POOK/11		
DATA 12.01.2021	PROJEKT ZAGOSPODAROWANIA TERENU	SKALA 1:1000	RYS. 1