



WIAZAR W - 1 ( 1 szt.)

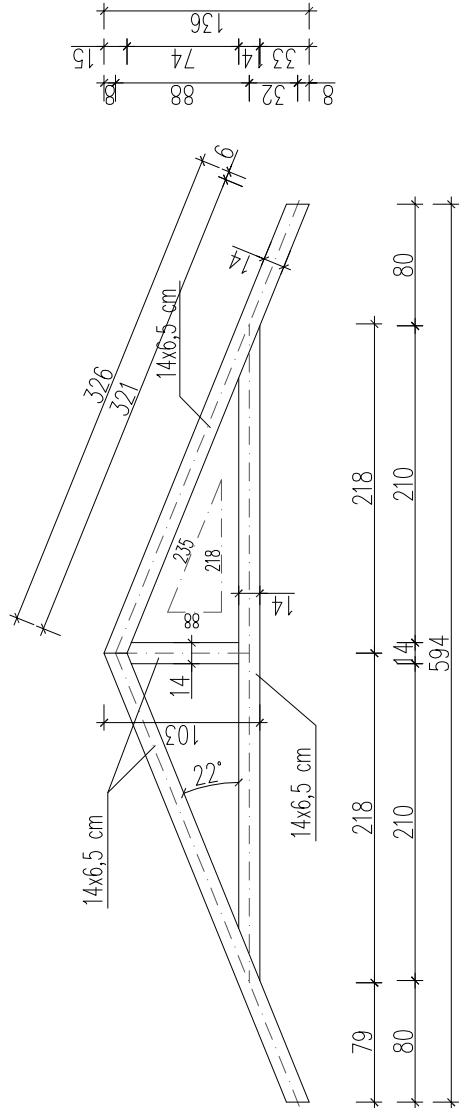


WIAZAR W - 2 ( 2 szt.)

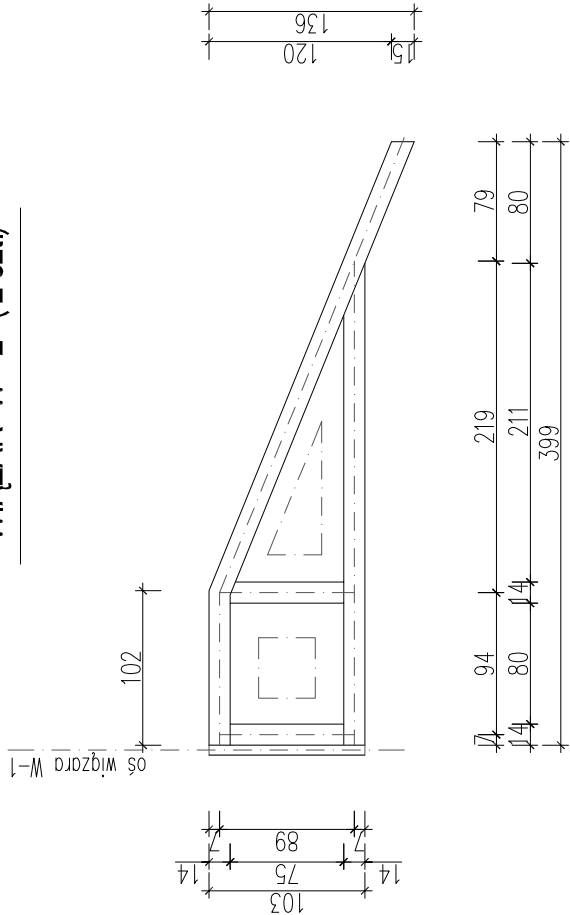

## ALTANA

### WIAZARY - SZCZEGÓŁY

- UWAGA:
- Elementy konstrukcyjne z drewna suszonego klasy C30
  - Wszystkie elementy drewniane zaimpregnowac impregnatem w kolorze uzgodnionym z inwestorem.
  - Wszystkie widoczne elementy konstrukcyjne i wykończeniowe strugane.
  - Niedopuszczalne jest stosowanie drewna z widoczną sinizną
  - Wszystkie łączniki i kotwy należy wykonać jako ukryte

	BIURO USŁUG PROJEKTOWYCH INŻ. WOJCIECH DZIERŻAWSKI BRONIEWEK 41, 88-200 RADZIEJÓW TEL. 601 554 047		
OBIEKT	ZAGOSPODAROWANIE TERENU CENTRUM WSI SKIBIN		
ADRES BUDOWY	88-200 RADZIEJÓW, SKIBIN, DZ. NR 49/3		
INWESTOR	GMINA RADZIEJÓW		
BRANŻA	88-200 RADZIEJÓW, UL. KOŚCIUSZKI 20/22 BUDOWLANA		
PROJEKTANT BRANŻA BUDOWLANA	INŻ. WOJCIECH DZIERŻAWSKI UPR. BUD. KUP/0002/POOK/11		
DATA 12.01.2021	ALTANA – WIAZARY SZCZEGÓŁY	SKALA 1:50	RYS. 11