




ELEWACJA PÓŁNOCNA

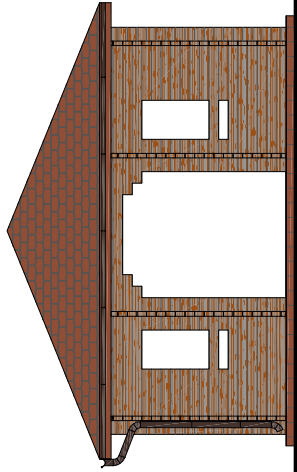

ELEWACJA WSCHODNIA

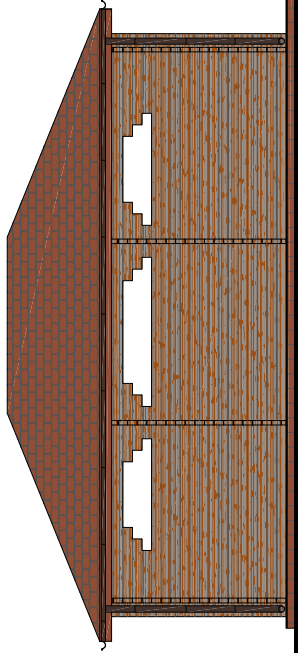


ELEWACJA POŁUDNIOWA

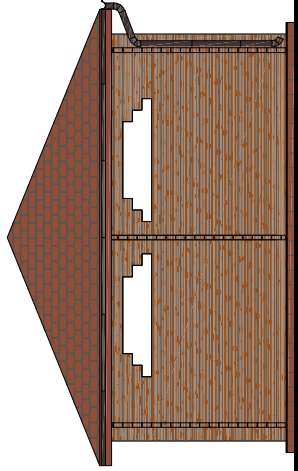

ELEWACJA ZACHODNIA

ALTANA
ELEWACJE

	BIURO USŁUG PROJEKTOWYCH INŻ. WOJCIECH DZIERŻAWSKI BRONIEWEK 41, 88-200 RADZIEJÓW TEL. 601 554 047		
OBIEKT	ZAGOSPODAROWANIE TERENU CENTRUM WSI SKIBIN		
ADRES BUDOWY	88-200 RADZIEJÓW, SKIBIN, DZ. NR 49/3		
INWESTOR	GMINA RADZIEJÓW		
BRANŻA	88-200 RADZIEJÓW, UL. KOŚCIUSZKI 20/22 BUDOWLANA		
PROJEKTANT BRANŻA BUDOWLANA	INŻ. WOJCIECH DZIERŻAWSKI UPR. BUD. KUP/0002/P00K/11		
DATA 12.01.2021	ALTANA – ELEWACJE	SKALA 1:100	RYS. 13