



NAWIERZCHNIA W OBRĘBIE ISTNIEJĄCEGO BOISKA

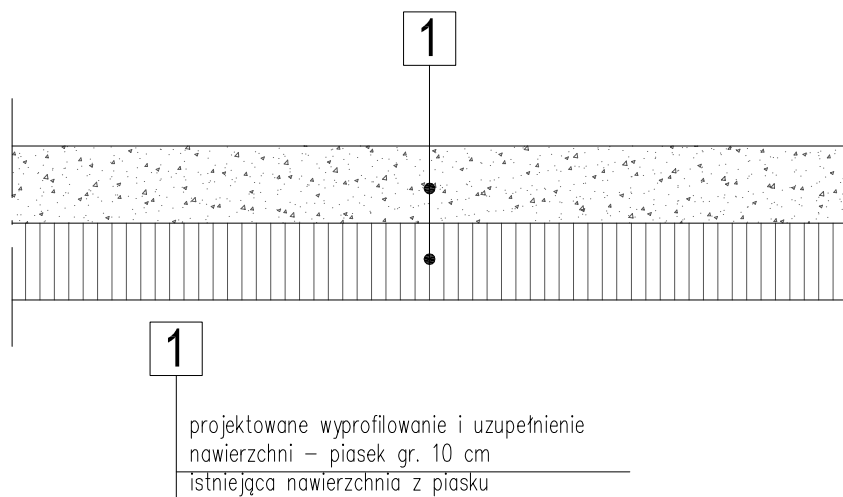

NAWIERZCHNIA POZA OBRYSYEM ISTNIEJĄCEGO BOISKA PROJEKTOWANA KOREKTA GEOMETRII BOISKA

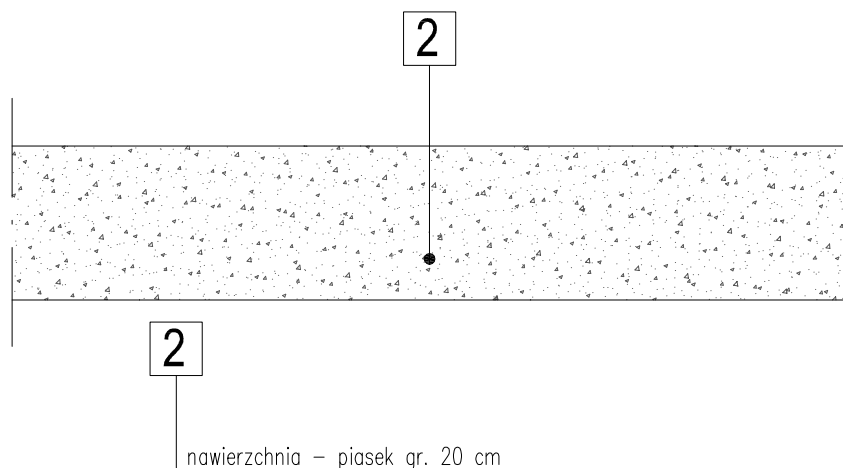

PRZEKRÓJ NAWIERZCHI BOISKO DO SIATKÓWKI PLAŻOWEJ



BIURO USŁUG PROJEKTOWYCH INŻ. WOJCIECH DZIERŻAWSKI
BRONIEWEK 41, 88–200 RADZIEJÓW
TEL. 601 554 047

OBIEKT	ZAGOSPODAROWANIE TERENU CENTRUM WSI SKIBIN		
ADRES BUDOWY	88–200 RADZIEJÓW, SKIBIN, DZ. NR 49/3		
INWESTOR	GMINA RADZIEJÓW 88–200 RADZIEJÓW, UL. KOŚCIUSZKI 20/22		
BRANŻA	BUDOWLANA		
PROJEKTANT BRANŻA BUDOWLANA	INŻ. WOJCIECH DZIERŻAWSKI UPR. BUD. KUP/0002/P00K/11		
12.01.2021	PRZEKRÓJ NAWIERZCHI – – BOISKO DO SIATKÓWKI PLAŻOWEJ	SKALA 1:100	RYS. 7