

UWAGA:

- 1. Elementy konstrukcyjne z drewna suszonego klasy C30
- 2. Wszystkie elementy drewniane zaimpregnowac impregnatem w kolorze uzgodnionym z inwestorem.
- 3. Wszystkie widoczne elementy konstrukcyjne i wykończeniowe strugane.
- 4. Niedopuszczalne jest stosowanie drewna z widoczną siniązną
- 5. Wszystkie łączniki i kotwy należy wykonać jako ukryte

- K1

W1


W2

D1
- Krokiew 14x6,5cm

- Wiązar kratowy


- Wiązar kratowy

- Deska okapowa 3x15 cm

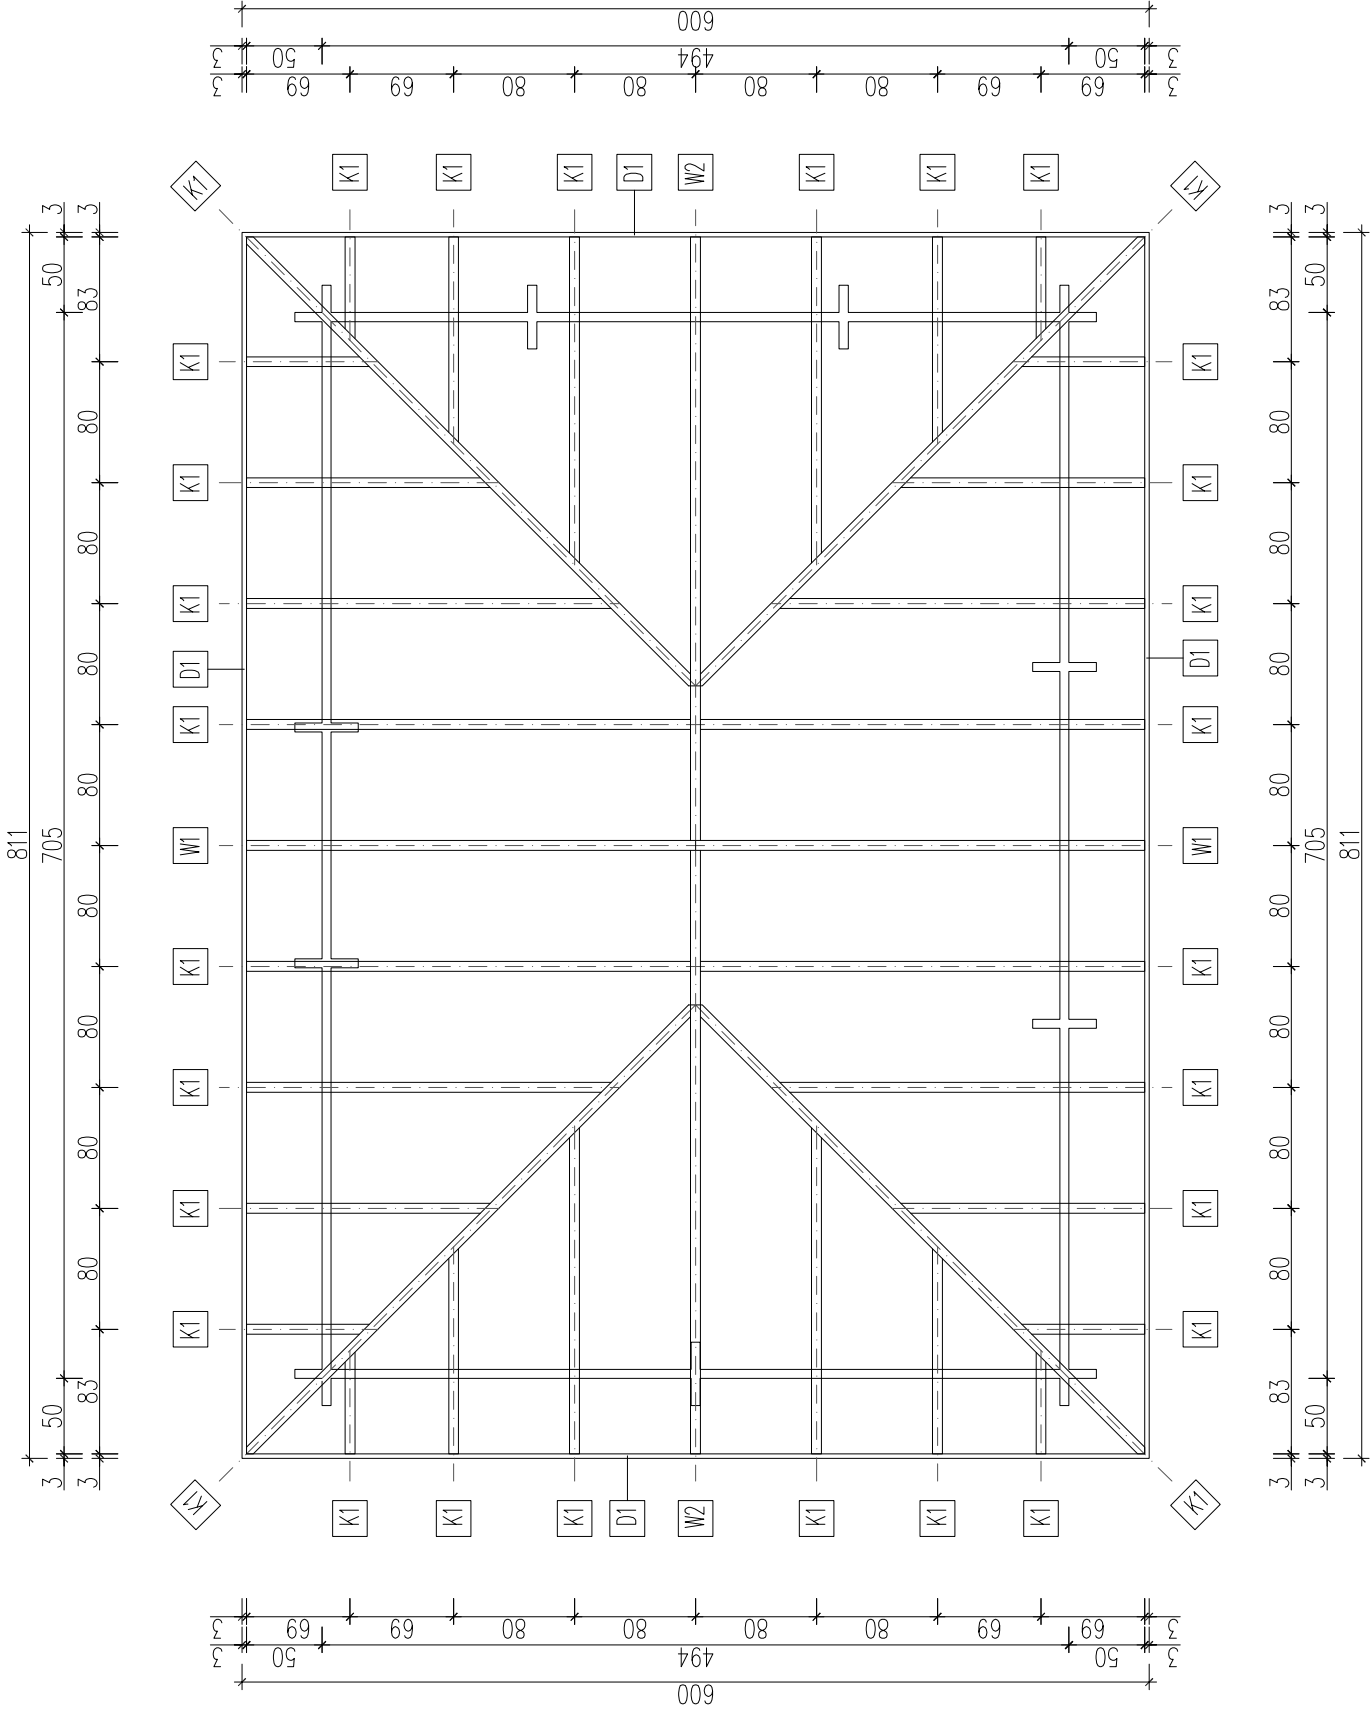

ALTANA

RZUT KONSTRUKCJI DACHU

	BIURO USŁUG PROJEKTOWYCH INŻ. WOJCIECH DZIERŻAWSKI BRONIEWEK 41, 88-200 RADZIEJÓW TEL. 601 554 047		
OBIEKT	ZAGOSPODAROWANIE TERENU CENTRUM WSI SKIBIN		
ADRES BUDOWY	88-200 RADZIEJÓW, SKIBIN, DZ. NR 49/3		
INWESTOR	GMINA RADZIEJÓW		
BRANŻA	88-200 RADZIEJÓW, UL. KOŚCIUSZKI 20/22		
PROJEKTANT BRANŻA BUDOWLANA	BUDOWLANA		
INŻ. WOJCIECH DZIERŻAWSKI UPR. BUD. KUP/0002/POOK/11			
DATA 12.01.2021	ALTANA -RZUT KONSTRUKCJI DACHU	SKALA 1:50	RYS. 9