

PROJEKT  
ZAGOSPODAROWANIA TERENU  
- SZCZEGÓŁ

1:500

OZNACZENIA

projektowana kanalizacja sanitarna  
grawitacyjna

0,20 PVC

projektowany kolektor tłoczny

DN 90 PE

studnia rewizyjna, rozprężna  
oznaczenie studni, rzędna terenu,  
rzędna dna studni


98,37 S2  
97,13

projektowana przepompownia ścieków

○ P

istniejąca kanalizacja sanitarna do likwidacji

— x — x — x — x — x —

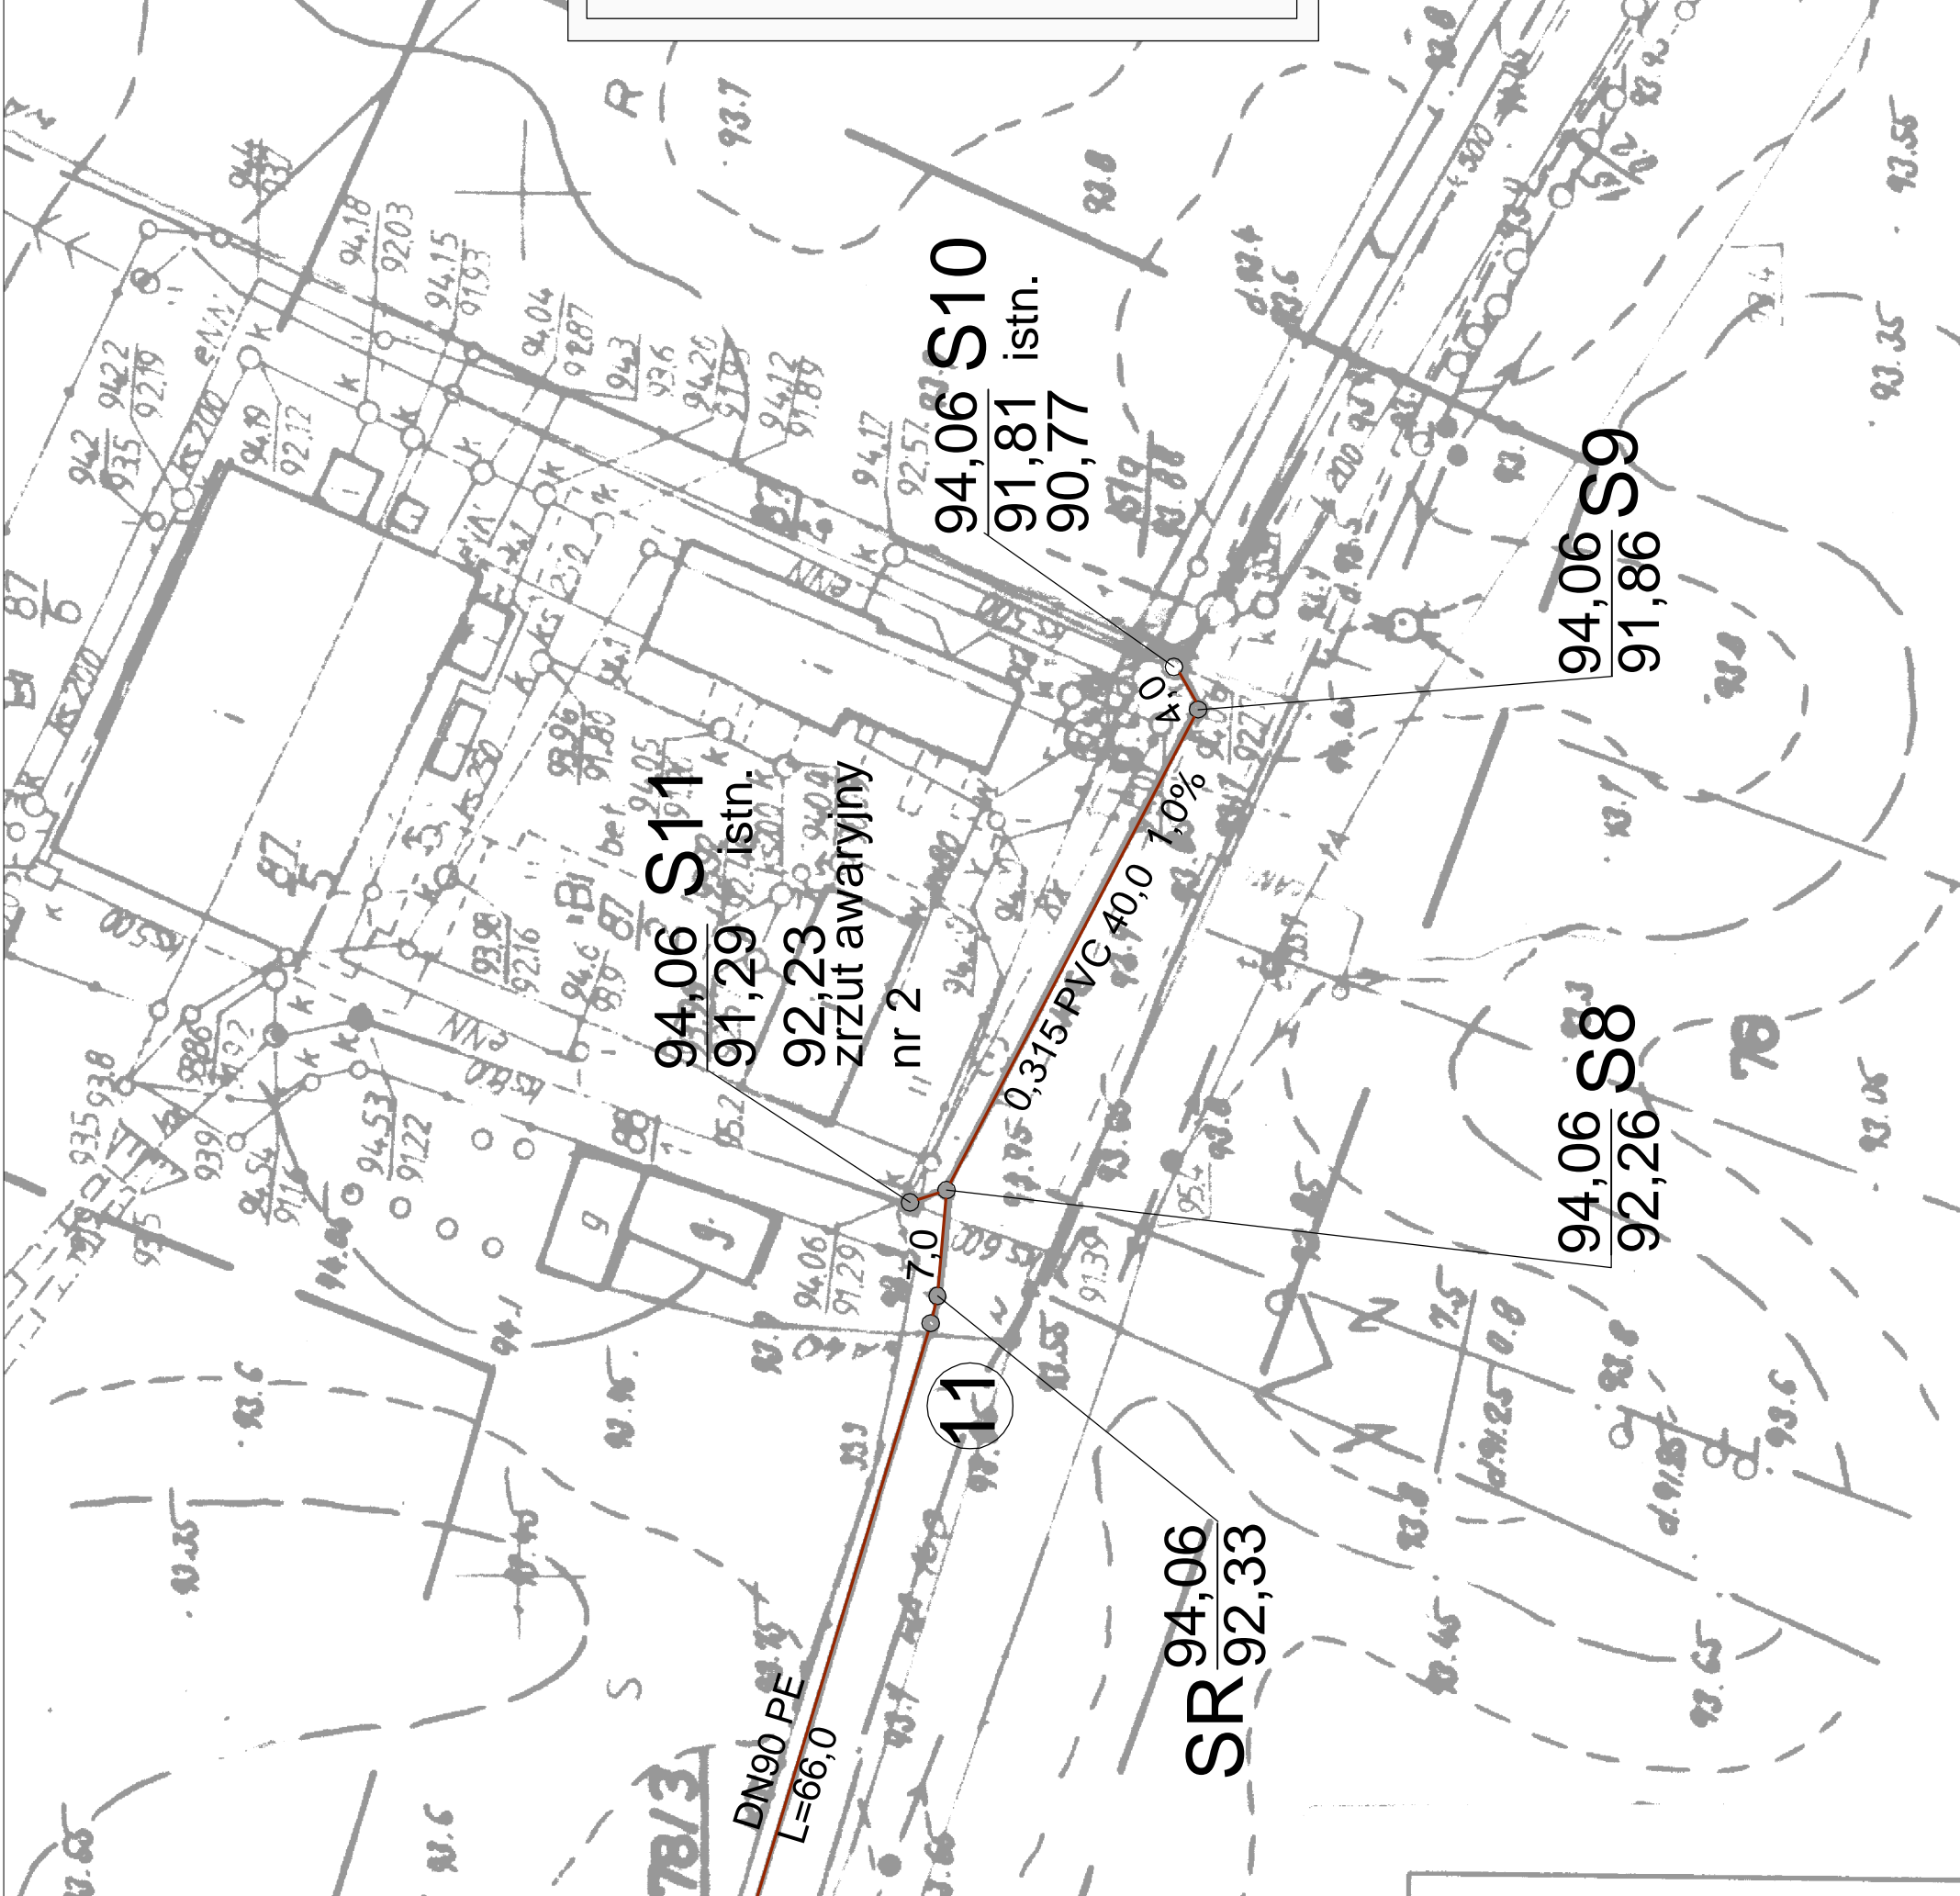

Projekt: BUDOWA TŁOCZNEGO KOLEKTORA SANITARNEGO BRONIEWO - BRONIEWEK, BUDOWA GRAWITACYJNEGO KOLEKTORA SANITARNEGO W BRONIEWKU, BUDOWA PRZEPOMPOWNI ŚCIEKÓW Z NIEZBĘDNĄ INFRASTRUKTURĄ, REMONT I PRZEBUDOWA KANALIZACJI SANITARNEJ W BRONIEWIE, LIKWIDACJA ISTNIEJĄCEJ OCZYSZCZALNI ŚCIEKÓW W BRONIEWIE WRAZ Z REKULTYWACJĄ			
Adres: Broniewo, Broniewek, 88-200 Radziejów Inwestor: Urząd Gminy, ul. Kościuszki 20/22, 88-200 Radziejów			
Nazwa: PROJEKT ZAGOSPODAROWANIA TERENU - SZCZEGÓŁ			
SKALA	1:500	DATA	09.2007
BRANŻA	SANITARNA		Nr rys.
PROJEKTOWAŁ	inż. Stanisław Litke, upr. 4590/61, KUP/IS/1414/01		15
OPRACOWAŁ	mgr inż. Janusz Mospierek, ABU-IX-8386-5/74/89 Wz, KUP/IS/0175/04		