KANALIZACJA GRAWITACYJNA
PROFIL PODŁUŻNY cz.1
SKALA 1:100/1:200

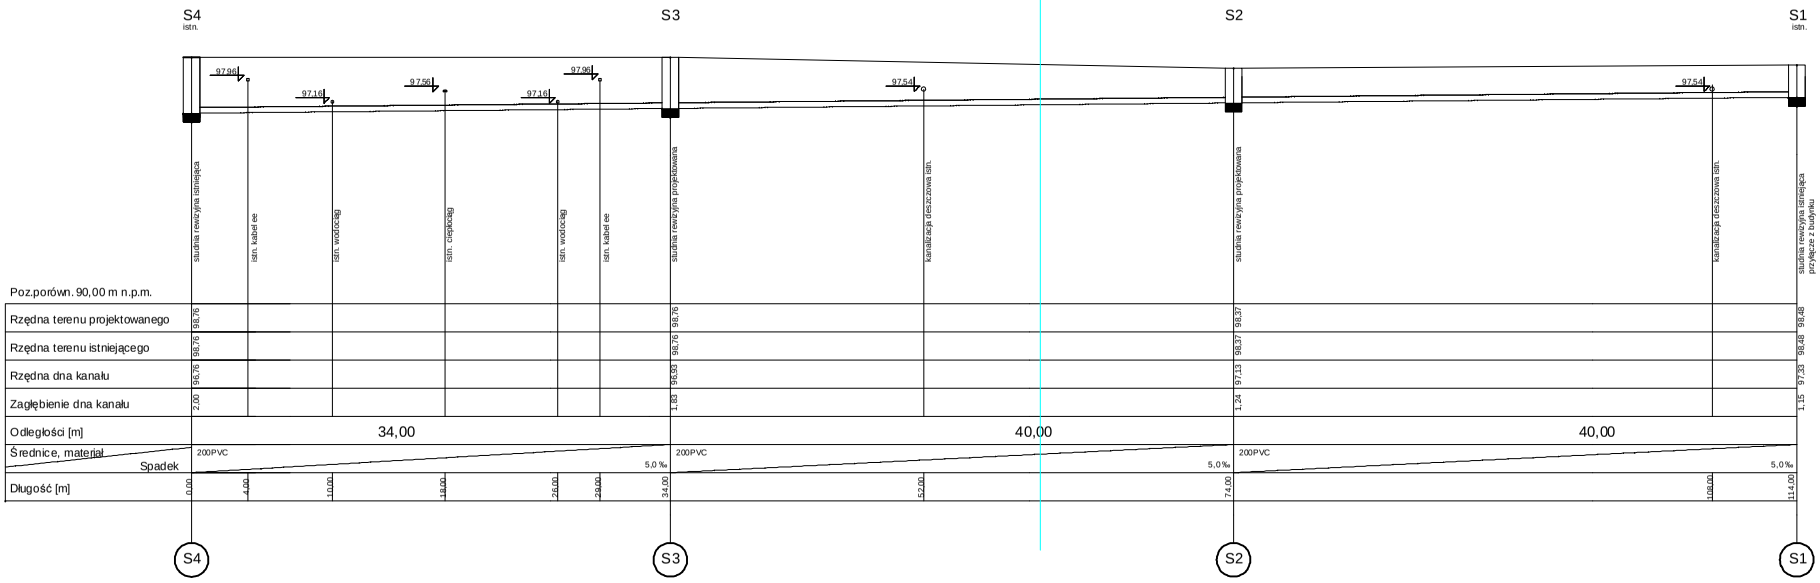

UWAGA

Kanalizacja sanitarna grawitacyjna :
z rur PVC-U klasy S w.k., Ø 200/5,9 mm, Ø 315/9,2 mm SDR 34,
z zainstalowaną fabrycznie uszczelką wargową łączone na wcisk.

Kolektor tłoczny :
z rur PE 80 Ø 90 / 4,3 mm., PN 6 SDR 17,6 łączonych przy pomocy zgrzewania czołowego

Pompownia typ PURAPOMP PS-1,2/4,2-21.4 - kompletna w zbiorniku prefabrykowanym żelbet. Ø1200/1500 H= 4240 mm

studnie rewizyjne, rozprężna - betonowe Ø1200 mm.

Na trasie kolektora tłocznego, w miejscach zmiany kierunku należy stosować bloki oporowe z betonu B15

Przed przystąpieniem do robót zweryfikować rzędne posadowienia istniejącego uzbrojenia

Projekt: BUDOWA TŁOCZNEGO KOLEKTORA SANITARNEGO BRONIEWO - BRONIEWEK, BUDOWA GRAWITACYJNEGO KOLEKTORA SANITARNEGO W BRONIEWKU, BUDOWA PRZEPOMPOWNI ŚCIEKÓW Z NIEZBĘDNĄ INFRASTRUKTURĄ, REMONT I PRZEBUDOWA KANALIZACJI SANITARNEJ W BRONIEWIE, LIKWIDACJA ISTNIEJĄCEJ OCZYSZCZALNI ŚCIEKÓW W BRONIEWIE WRAZ Z REKULTYWACJĄ

Adres: Broniewo, Broniewek , 88-200 Radziejów

Inwestor: Urząd Gminy, ul. Kościuszki 20/22, 88-200 Radziejów

Rysunek: PROFIL PODŁUŻNY KANALIZACJI GRAWITACYJNEJ - CZ.1

SKALA	1:100/200	DATA	08.2007	
BRANŻA	SANITARNA			Nr rys.
PROJEKTOWAŁ:	inż. Stanisław Lilka, upr. 4590/WL/03, KIGP/IS/1414/01			02
OPRACOWAŁA:	mgr inż. Janusz Wasyliwek, ASII-II-8386-5/74/09 Wm, KIGP/IS/0175/04			