PRZEKRÓJ KONSTRUKCYJNY
(JEZDNIA BEZ POSZERZEŃ)

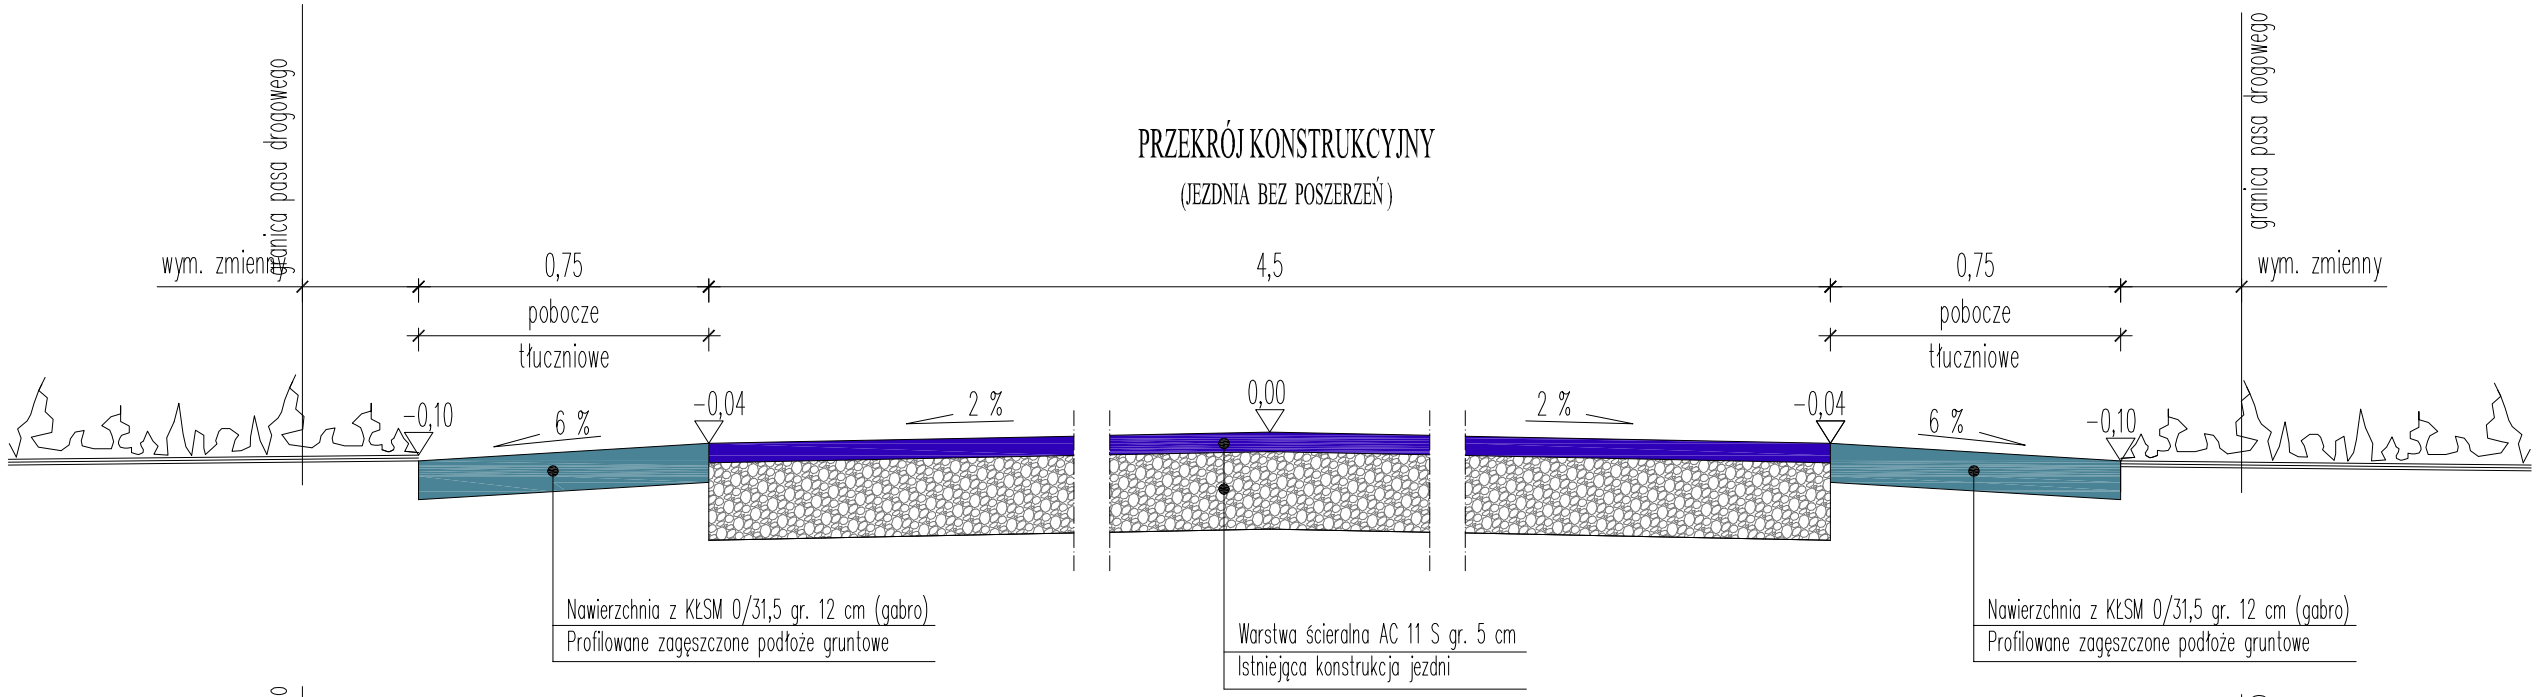

PRZEKRÓJ KONSTRUKCYJNY
(JEZDNIA Z POSZERZENIEM)

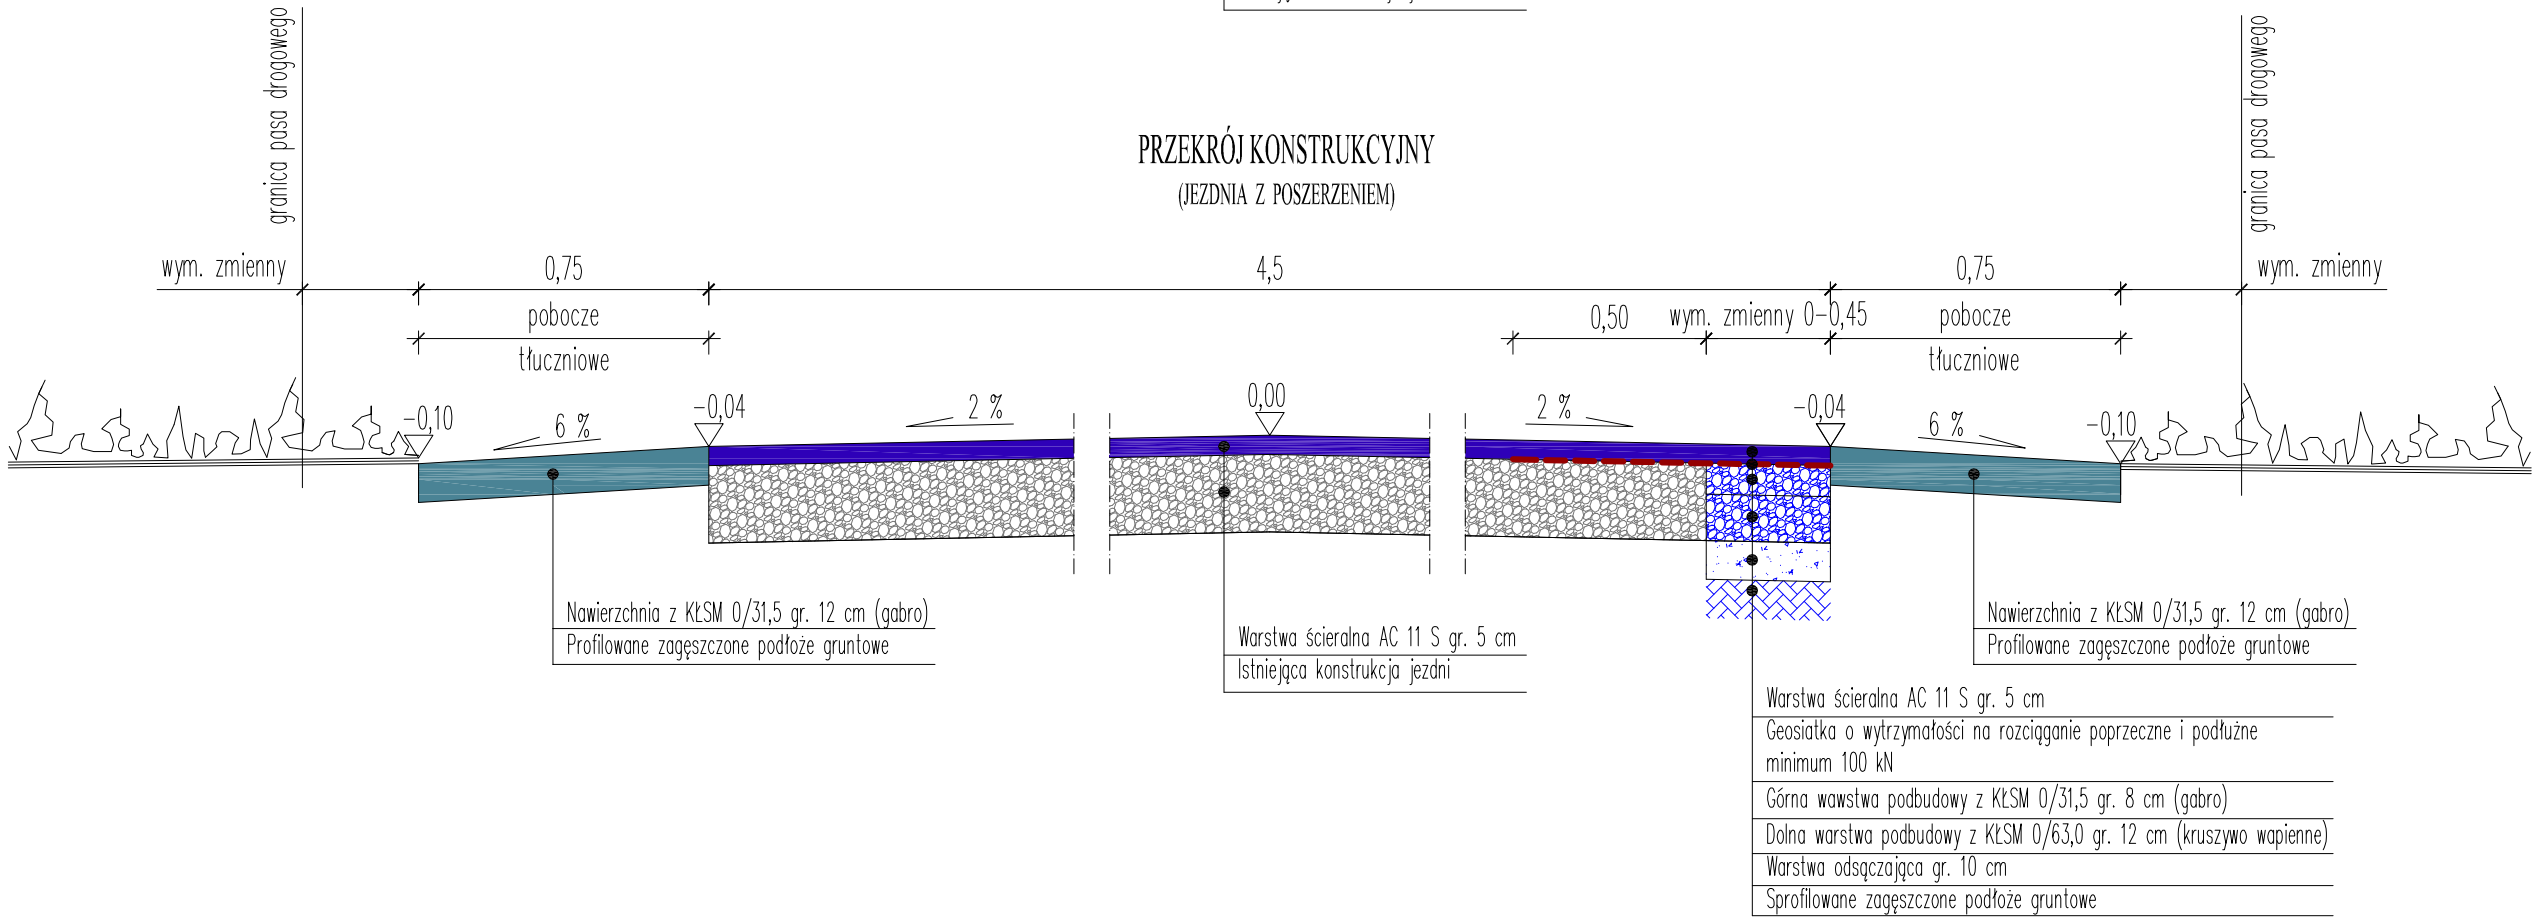

	PRACOWNIA PROJEKTOWA ALEKSANDRA DZIERŻAWSKA BRONIEWEK 41, 88-200 RADZIEJÓW TEL. 605 900 140		
OBIEKT	PRZEBUDOWA DROGI GMINNEJ NR 180401 C RADZIEJÓW – SZCZEBLETOWO OD KM 2+023,00 DO KM 3+013,00		
ADRES BUDOWY	GMINA RADZIEJÓW BIEGANOWO DZ. NR 26, 112		
INWESTOR	GMINA RADZIEJÓW, UL. KOŚCIUSZKI 20/22, 88-200 RADZIEJÓW		
BRANŻA	BUDOWLANA		
PROJEKTANT BRANŻA BUDOWLANA	INŻ. WOJCIECH DZIERŻAWSKI UPR. BUD. KUP/0002/POOK/11		
WYKONAŁA	ALEKSANDRA DZIERŻAWSKA		
DATA 06.08.2019	PRZEKRÓJ KONSTRUKCYJNY	SKALA 1:20	RYS. 4