


# PRZEKRÓJ NORMALNY

Skala 1:50

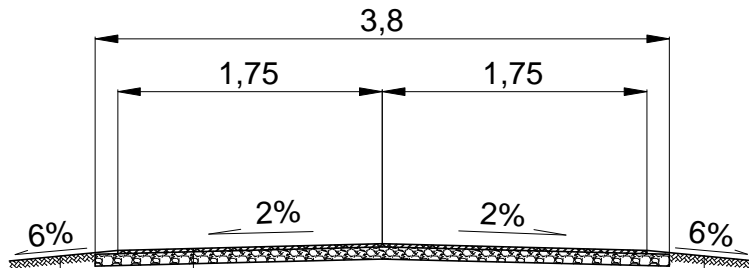

sprofilowane pobocze

sprofilowane pobocze

podwójne powierzchniowe utwalenie emulsją asfaltową  
i grysami twardymi 5/8 i 8/12

górna w-wa podbudowy z kruszywa łamanego, gr. 5 cm  
istniejąca w-wa podbudowy

## Przekrój normalny

Obiekt Adres	Droga nr 180418C Szybka - Wąsewo, gmina Radziejów.		
Temat	Remont drogi gminnej.		
Inwestor	Gmina Radziejów, ul. Kościuszki 20/22, 88-200 Radziejów.		
Opracował	Andrzej Pawlak Nr ewid. KUP/BD/1894/01 UA-V-7343-5/97/94Wk	Podpis	Data 08.2010r.
Skala	1:50	Nr rys.	3