


obrębOPATOWICE.....

M A P A

Skala 1 :2000.....

poz. rejestr. G71..... nr dz.140/.....
właścicielGMINA RADZIEJÓW.....

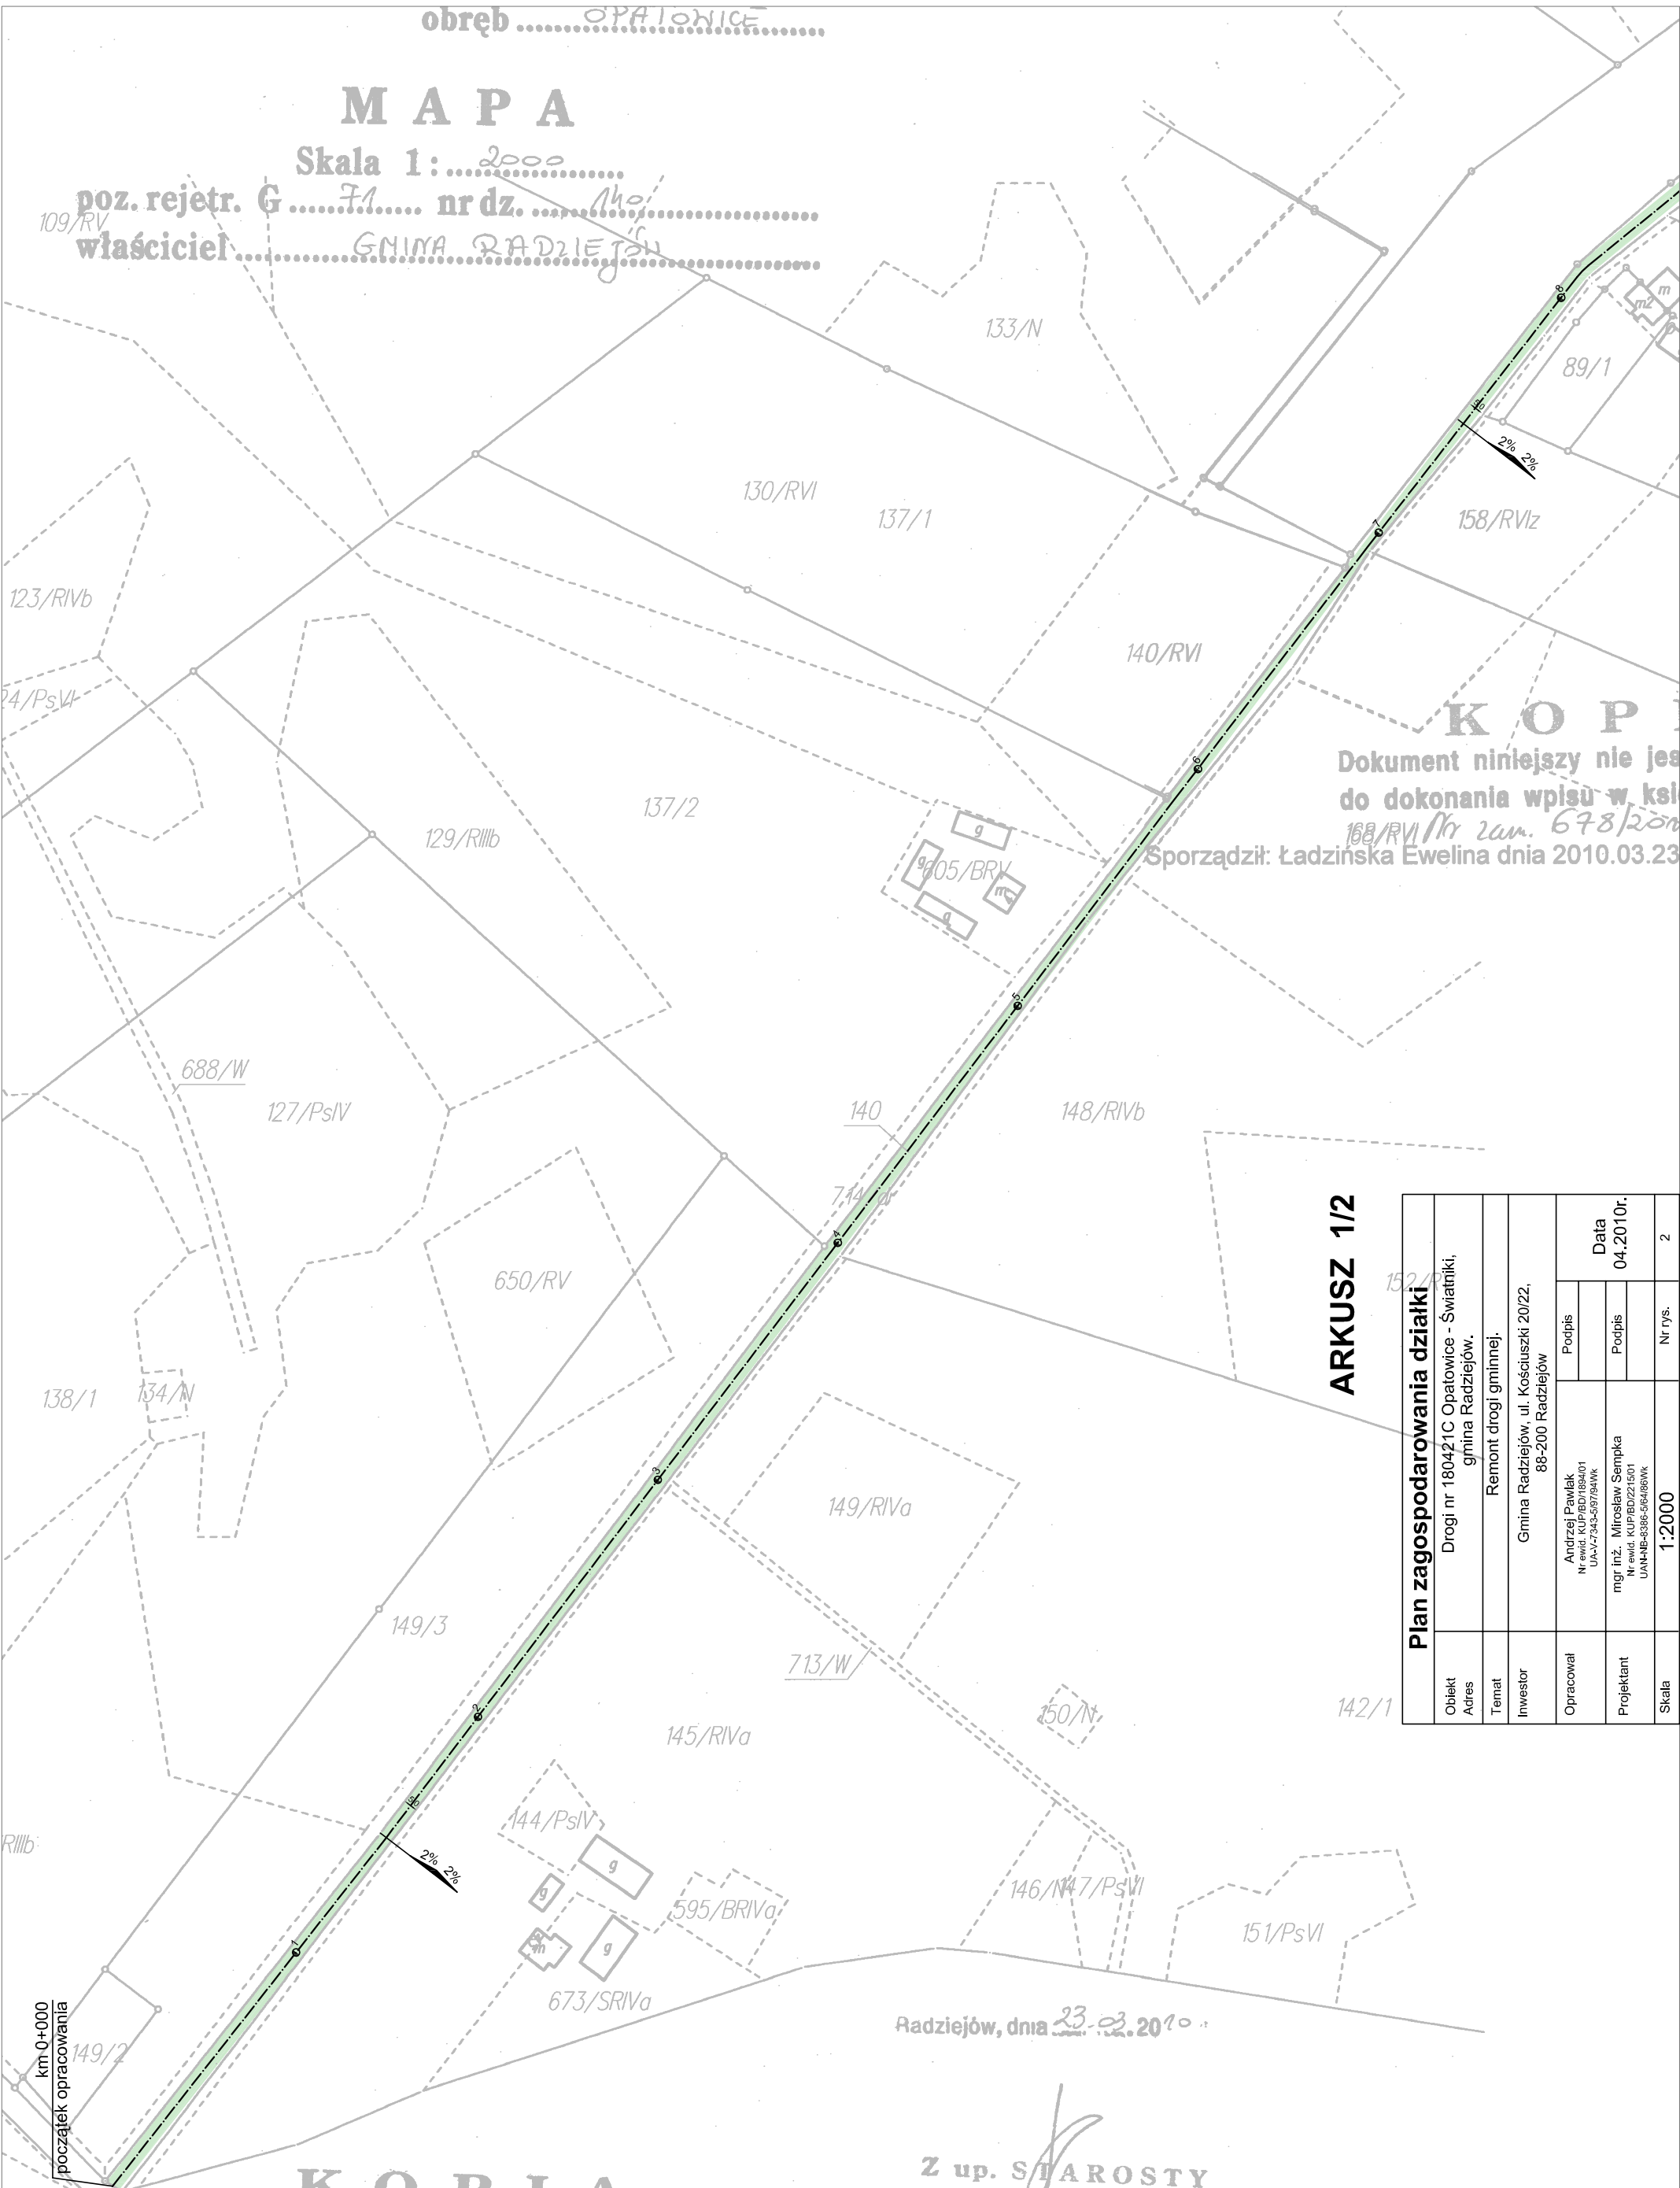

K O P I A
Dokument niniejszy nie jest przeznaczony do dokonania wpisu w księdzę wieczyste
Nr zam. 678/2010
Sporządził: Ładzińska Ewelina dnia 2010.03.23

ARKUSZ 1/2

Plan zagospodarowania działki									
Obiekt	Drogi nr 180421C Opatowice - Światniki, gmina Radziejów.								
Adres	Remont drogi gminnej.								
Temat	Gmina Radziejów, ul. Kościuszki 20/22, 88-200 Radziejów								
Investor	Gmina Radziejów, ul. Kościuszki 20/22, 88-200 Radziejów								
Opracował	Andrzej Pawlak Nr ewid. KUP/ED/1894/01 UA-VZ/343-597/84Wk			Podpis			Data		
Projektant	mgr inż. Mirosław Sempka Nr ewid. KUP/ED/2215/01 UA-HB-538-504/06Wk			Podpis			Data		
Skala	1:2000			Nr rys.			2		

K O P I A

Dokument niniejszy nie jest przeznaczony do dokonania wpisu w księdzę wieczyste
Nr zam. 678/2010
Ładzińska Ewelina dnia 2010.03.23.

Z up. STAROSTY
inż. Dariusz Zasada
Kierownik Wydziału Geodezji,
Kartografii, Inżynierii i Budownictwa
GEODETA POWIATOWY