


Załącznik do Uchwały Nr XXXII/302/2023
Rady Gminy Radziejów
z dnia 28 listopada 2023 r.

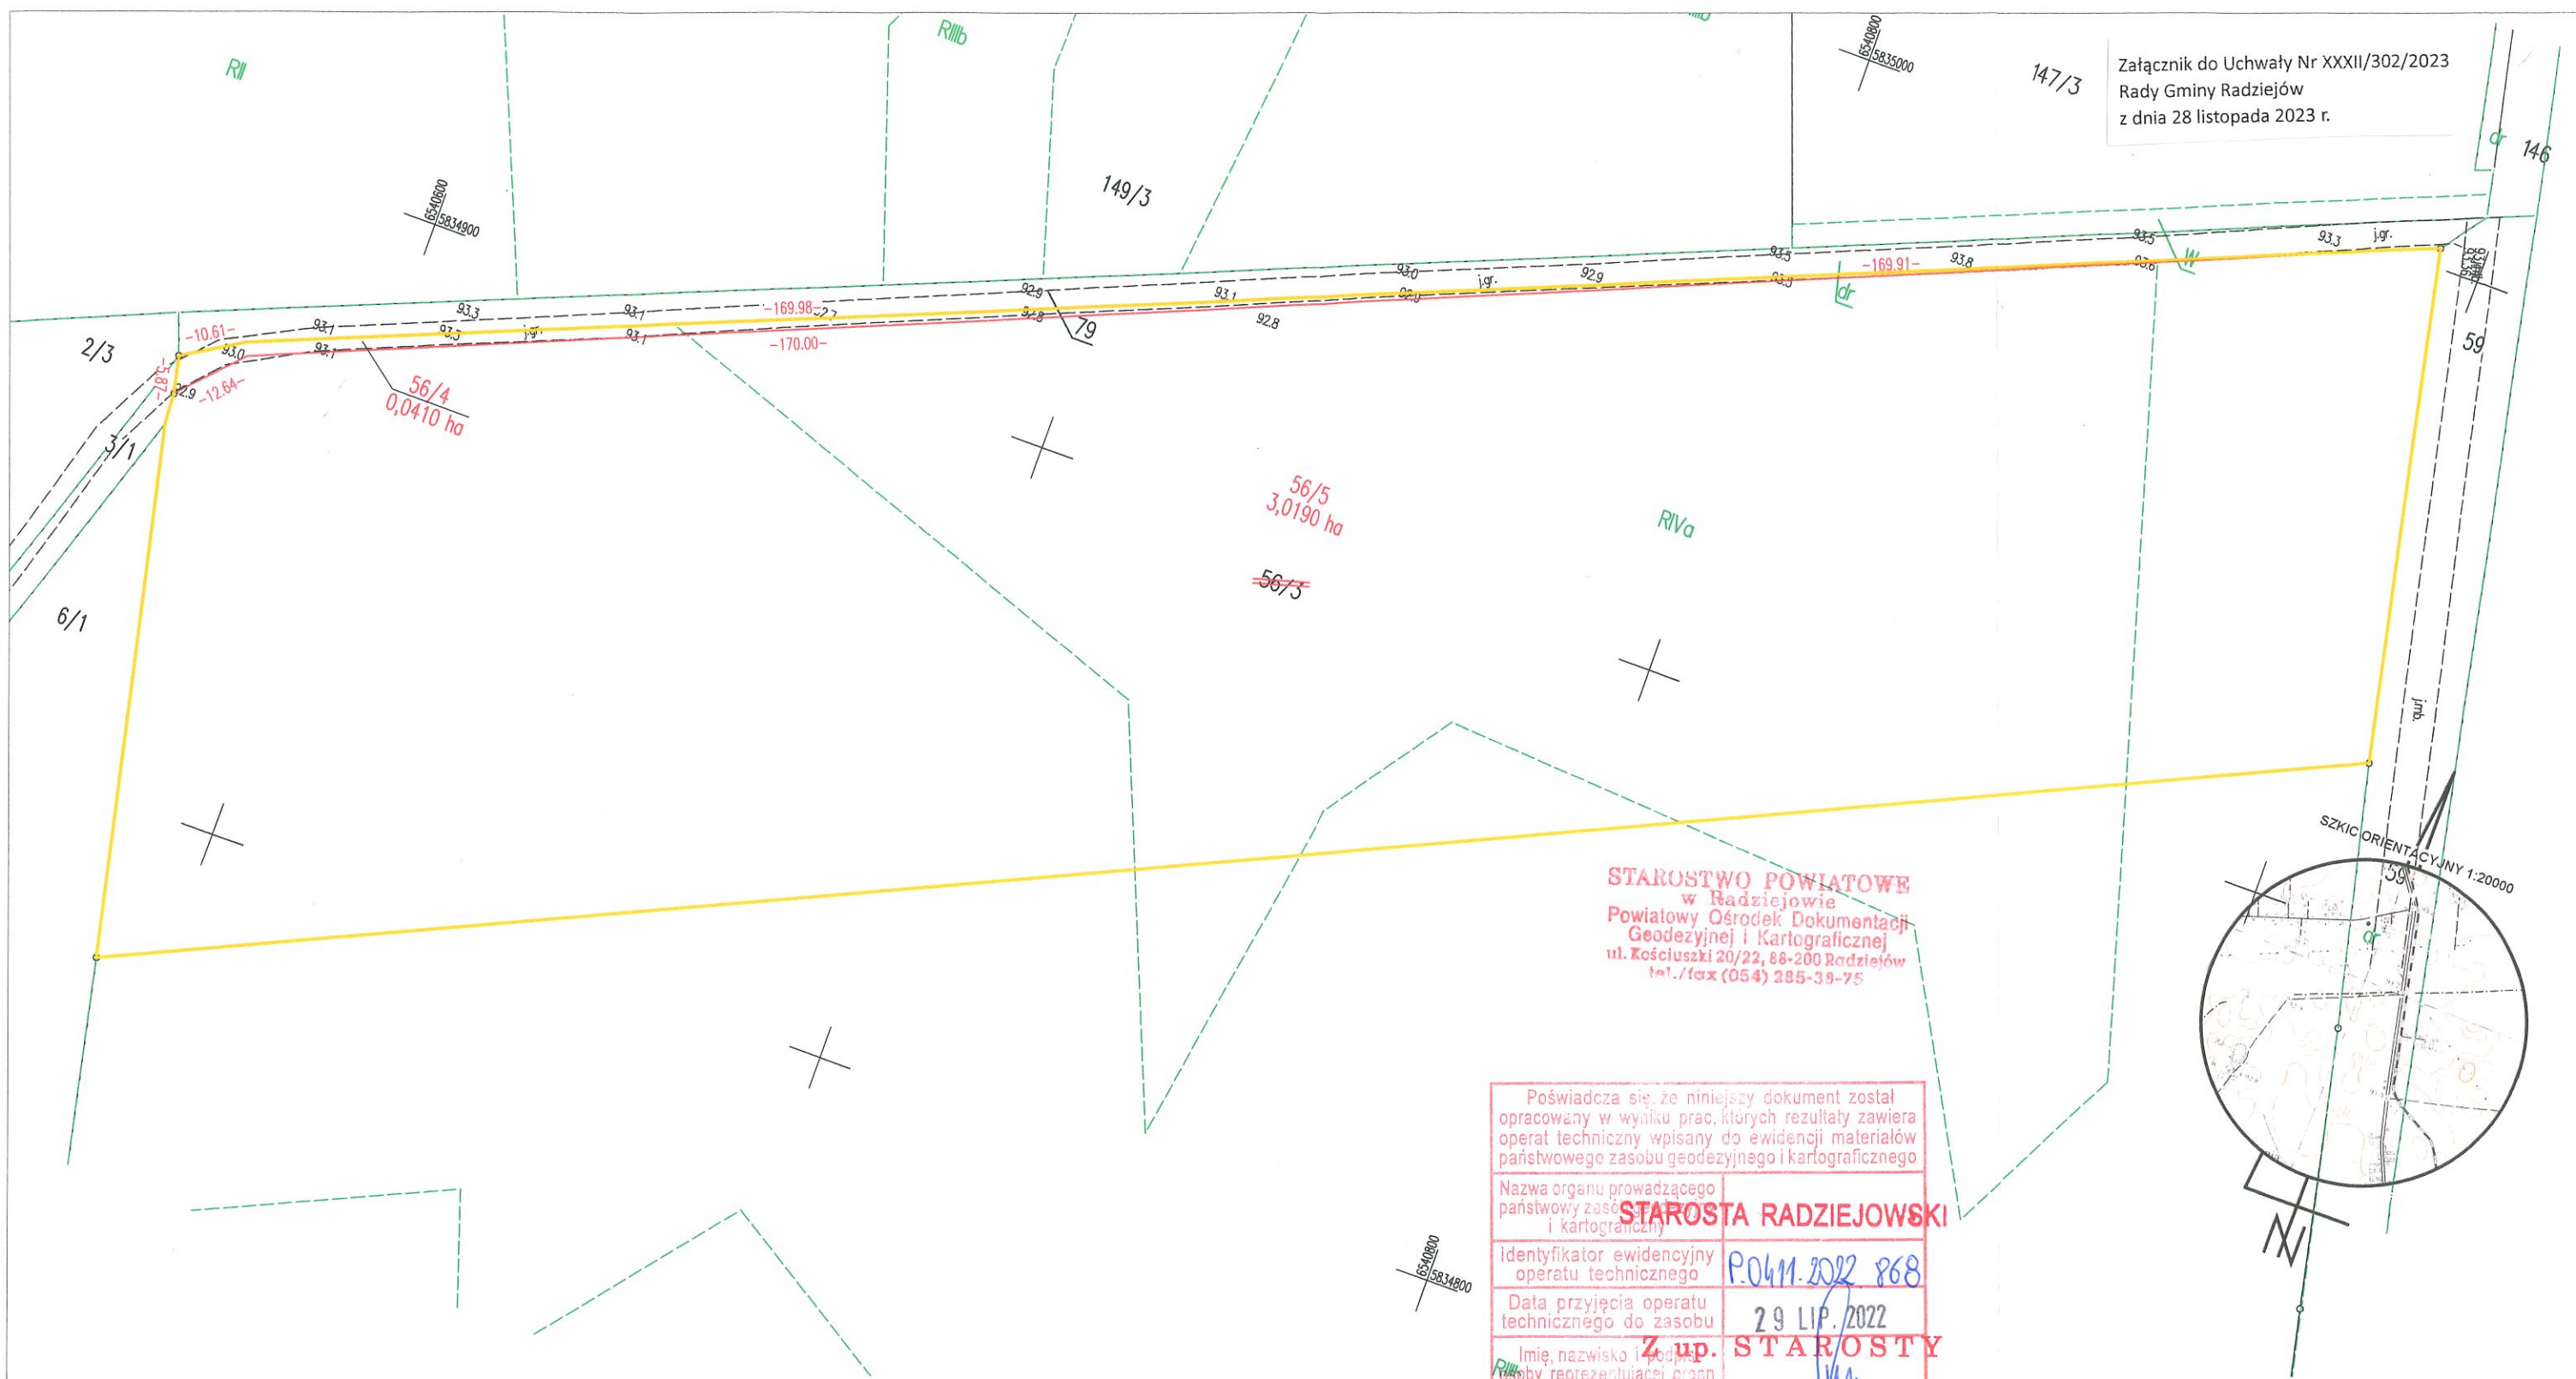

STAROSTWO POWIATOWE
w Radziejowie
Powiatowy Ośrodek Dokumentacji
Geodezyjnej i Kartograficznej
ul. Kościuszki 20/22, 88-200 Radziejów
tel./fax (054) 285-39-75

Poświadczam, że niniejszy dokument został opracowany w wyniku prac, których rezultaty zawiera operat techniczny wpisany do ewidencji materiałów państwowego zasobu geodezyjnego i kartograficznego	
Nazwa organu prowadzącego państwowy zasób geodezyjny i kartograficzny	STAROSTA RADZIEJOWSKI
Identyfikator ewidencyjny operatu technicznego	P.0411.2022 868
Data przyjęcia operatu technicznego do zasobu	29 LIP. 2022
Imię, nazwisko i podpis osoby reprezentującej organ	Z up. STAROSTY

Jarosław Chrupek
Inspektor ds. Geodezji i Kartografii
Upr. nr 18478
ID pracy:
GB.IV.6640.8.555.2022

Miejscowość: KŁONÓWEK działka nr 56/3

Województwo: kujawsko-pomorskie
Powiat: radziejowski

Gmina: Radziejów

Obręb: KŁONÓWEK

TERYT: 041106_2.0007

Godło mapy: 6.183.26.21.4;6.182.26.01.1;2

Księga Wieczysta nr WL1R/00019041/6

Układ wysokościowy: PL-EVRF2007-NH

Układ odniesienia 2000/18

Kierownik prac geodezyjnych mgr inż. Tomasz Dominiak

Nr uprawnień zawodowych 21671

MAPA Z PROJEKTEM PODZIAŁU NIERUCHOMOŚCI

Skala 1 : 1000

GEOKLAS mgr inż. Tomasz Dominiak
Czołowo 43, 88-200 Radziejów
NIP 889-142-71-05 REGON 341401663

GEODETA UPRAWNIONY
Dominiak Tomasz
mgr inż. Tomasz Dominiak
nr upr. 21671

Sporządzono dnia: 02 lipca 2022 rok