

Uchwała Nr XI/111/2016
Rady Gminy Radziejów
z dnia 29 września 2016 r.

w sprawie wstępnej lokalizacji nowych przystanków komunikacyjnych przy drogach powiatowych na terenie gminy Radziejów

Na podstawie art. 18 ust. 2 pkt 15 ustawy z dnia 8 marca 1990 r. o samorządzie gminnym (Dz. U. z 2016 r., poz. 446), oraz art. 20f pkt 1 ustawy z dnia 21 marca 1985 r. o drogach publicznych (Dz. U. z 2016 r., poz. 1440), uchwala się, co następuje:

§ 1. Dla zaspokojenia potrzeb mieszkańców oraz zapewnienia prawidłowego wykonywania dowozu uczniów do szkół wskazuje się wstępnie miejsca lokalizacji szkolnych przystanków komunikacyjnych na terenie gminy Radziejów przy drogach:

- 1) powiatowej Nr 2818C w miejscowości Opatowice;
- 2) powiatowej Nr 2818C w miejscowości Stary Radziejów Kolonia;
- 3) powiatowej Nr 2816C w miejscowości Stary Radziejów Wieś (RSP);
- 4) powiatowej Nr 2822C w miejscowości Opatowice Kolonia;
- 5) powiatowej Nr 2820C w miejscowości Płowce;
- 6) powiatowej Nr 2809C w miejscowości Płowce I;
- 7) powiatowej Nr 2808C w miejscowości Kłonówek;
- 7) powiatowej Nr 2809C w miejscowości Piołunowo;
- 7) powiatowej Nr 2812C w miejscowości Biskupice;
- 8) powiatowej Nr 2806C w miejscowości Bieganowo;
- 9) powiatowej Nr 2628C w miejscowości Broniewo.

§ 2. Szczegółową wstępną lokalizację szkolnych przystanków komunikacyjnych, o których mowa w § 1 określa Załącznik Nr 1 do niniejszej uchwały oraz Załącznik Nr 2 do niniejszej uchwały zawierający część mapową.

§ 3. Wykonanie uchwały powierza się Wójtowi Gminy Radziejów.

§ 4. Uchwała wchodzi w życie z dniem podjęcia.

Wiceprzewodniczący Rady Gminy

Marian Bandyszewski

Uzasadnienie

W oparciu o art. 20f ustawy z dnia 21 marca 1985 r. o drogach publicznych (Dz. U. z 2016 r., poz. 1440), rada gminy dla zaspokojenia potrzeb mieszkańców wskazuje w formie uchwały wstępne miejsca lokalizacji nowych przystanków komunikacyjnych, które zarządca drogi uwzględnia i podejmuje decyzję o ostatecznej lokalizacji takiego przystanku kierując się charakterem drogi oraz warunkami bezpieczeństwa ruchu drogowego.

Wójt Gminy Radziejów przedłożył Radzie Gminy Radziejów projekt niniejszej uchwały mając na względzie konieczność zapewnienia dowozu uczniów do szkół prowadzonych przez Gminę Radziejów w sposób bezpieczny, racjonalny oraz zgodny z przepisami prawa.

Mając na względzie powyższe, podjęcie niniejszej uchwały jest uzasadnione.

Wiceprzewodniczący Rady Gminy

Marian Bandyszewski

**Wykaz wstępnych lokalizacji nowych przystanków komunikacyjnych (szkolnych)
przy drogach powiatowych na terenie Gminy Radziejów**

L.p.	Nr drogi	Nazwa miejscowości	Numer przystanku
1	2818C	Opatowice	7
2	2818C	Opatowice	8
3	2818C	Stary Radziejów Kolonia	11
4	2816C	Stary Radziejów Wieś	12
5	2822C	Opatowice Kolonia	15
6	2820C	Płowce	20
7	2809C	Płowce I	25
8	2808C	Kłonówek	48
9	2809C	Piołunowo	26
10	2809C	Piołunowo	27
11	2812C	Biskupice	33
12	2812C	Biskupice	34
13	2812C	Biskupice	41
14	2806C	Bieganowo	43
15	2826C	Broniewo	46

Wykaz przystanków

Część mapowa

- Rys. 1 – przystanek nr 7 – Opatowice
- Rys. 2 – przystanek nr 8 – Opatowice
- Rys. 3 – przystanek nr 11 – Stary Radziejów Kolonia
- Rys. 4 – przystanek nr 12 – Stary Radziejów Wieś
- Rys. 5 – przystanek nr 15 – Opatowice
- Rys. 6 – przystanek nr 20 – Płowce
- Rys. 7 – przystanek nr 25 – Płowce I
- Rys. 8 – przystanek nr 48 – Kłonówek
- Rys. 9 – przystanek nr 26 – Piołunowo
- Rys. 10 – przystanek nr 27 – Piołunowo
- Rys. 11 – przystanek nr 33 – Biskupice
- Rys. 12 – przystanek nr 34 – Biskupice
- Rys. 13 – przystanek nr 41 – Biskupice
- Rys. 14 – przystanek nr 43 – Bieganowo
- Rys. 15 – przystanek nr 46 – Broniewo

Rys. 1




Rys. 2



Rys.3




Rys. 4

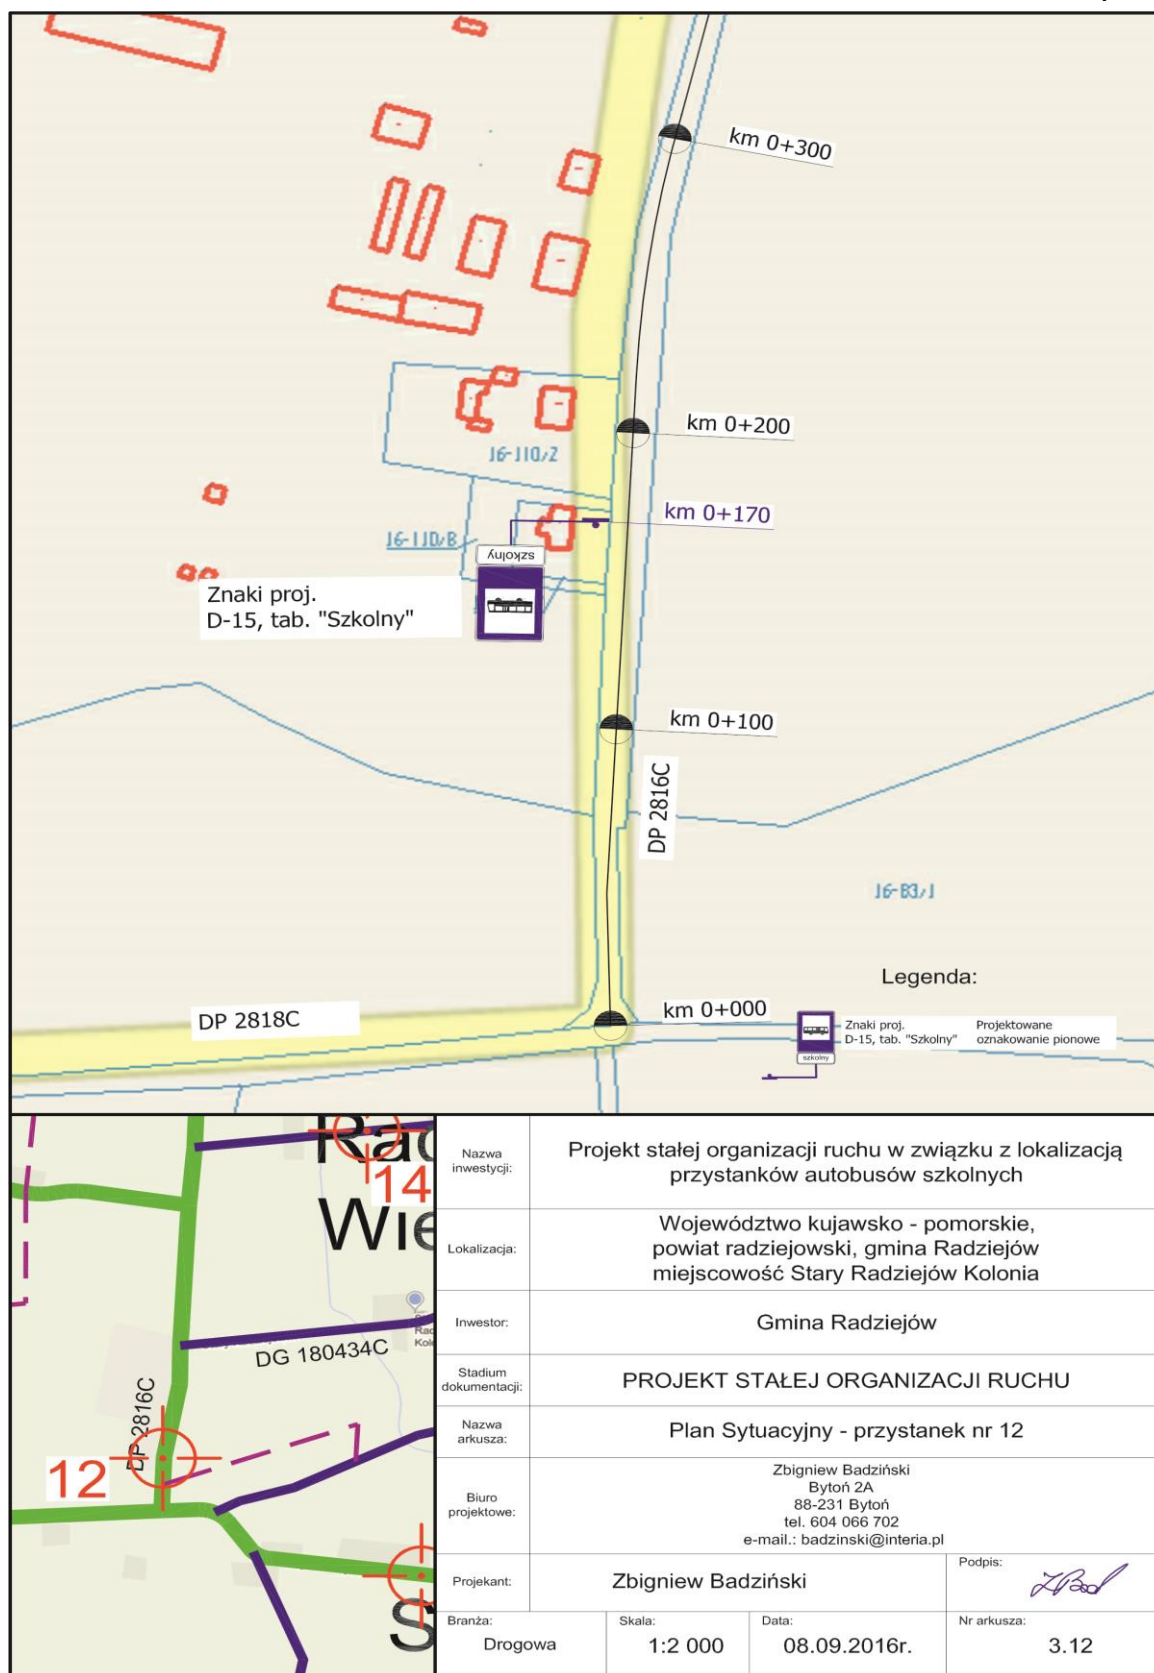


Rys. 5



Rys. 6

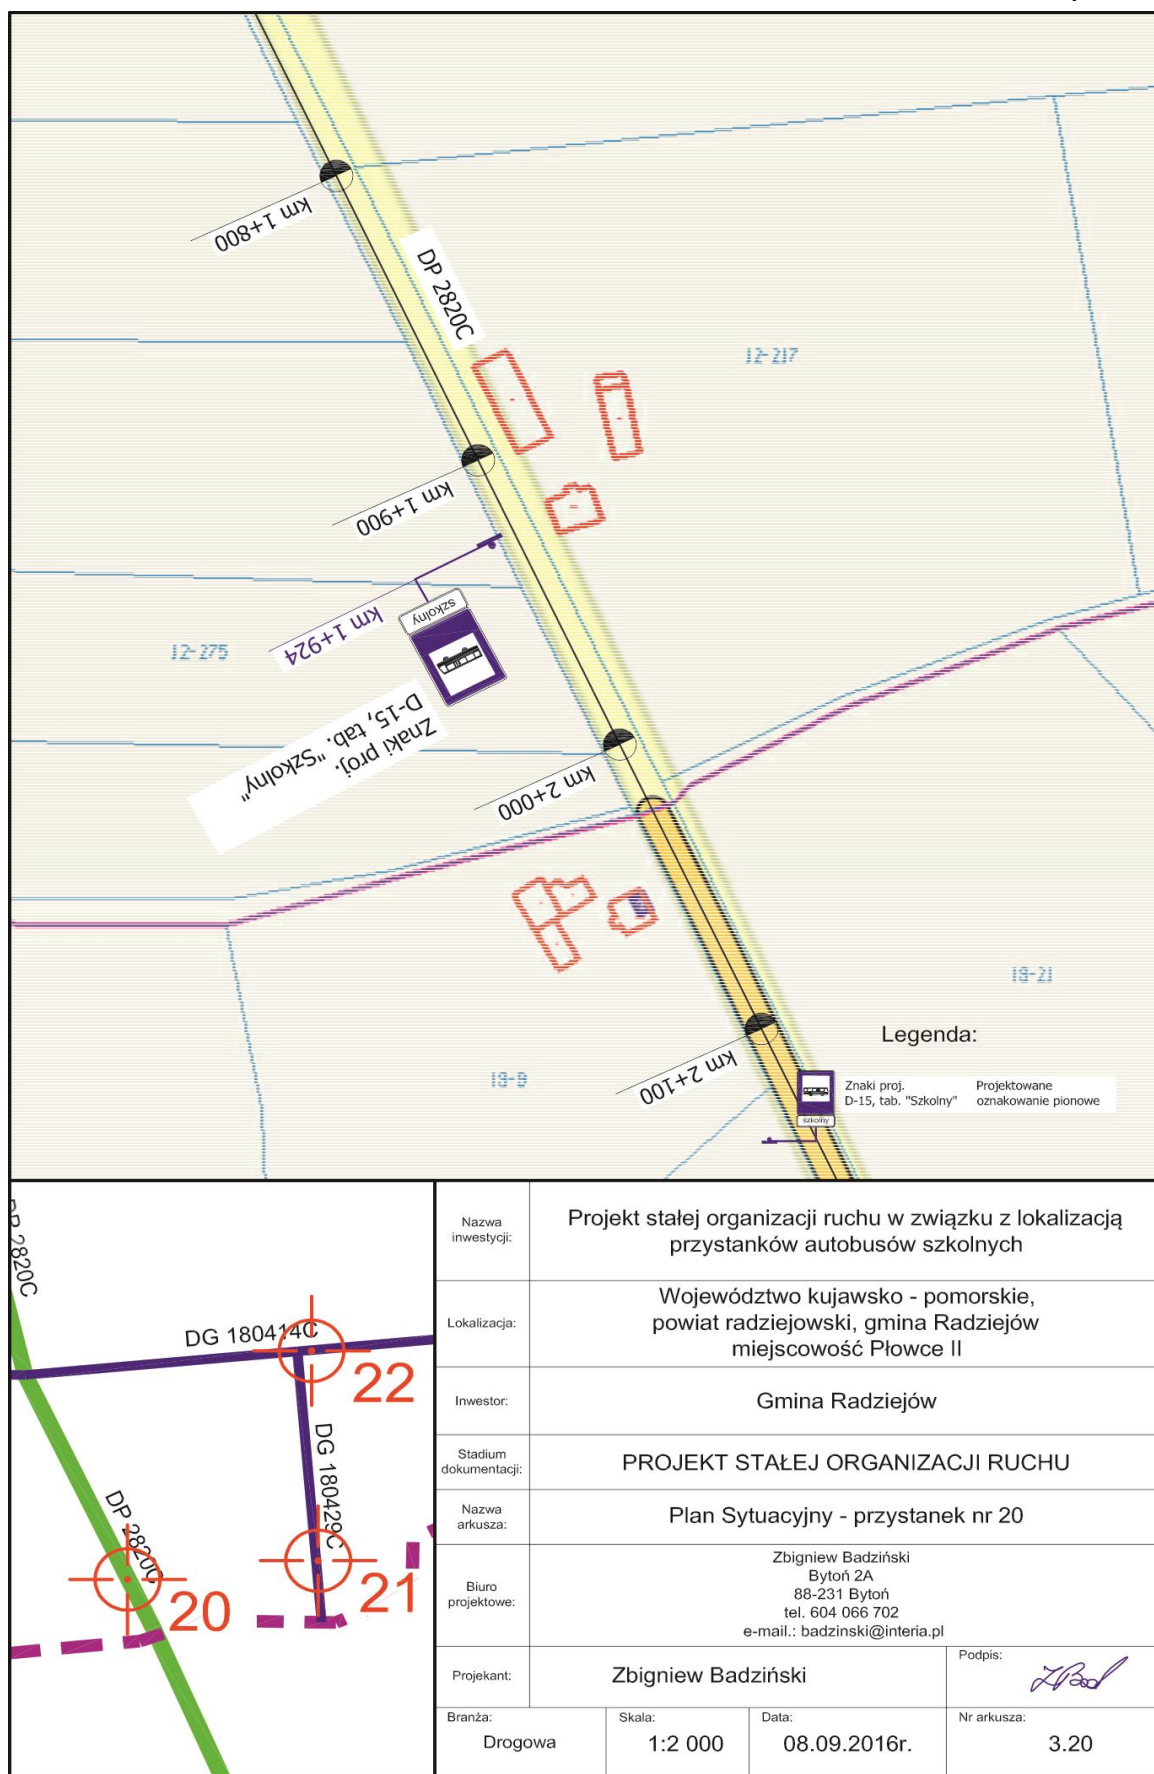


Rys.7

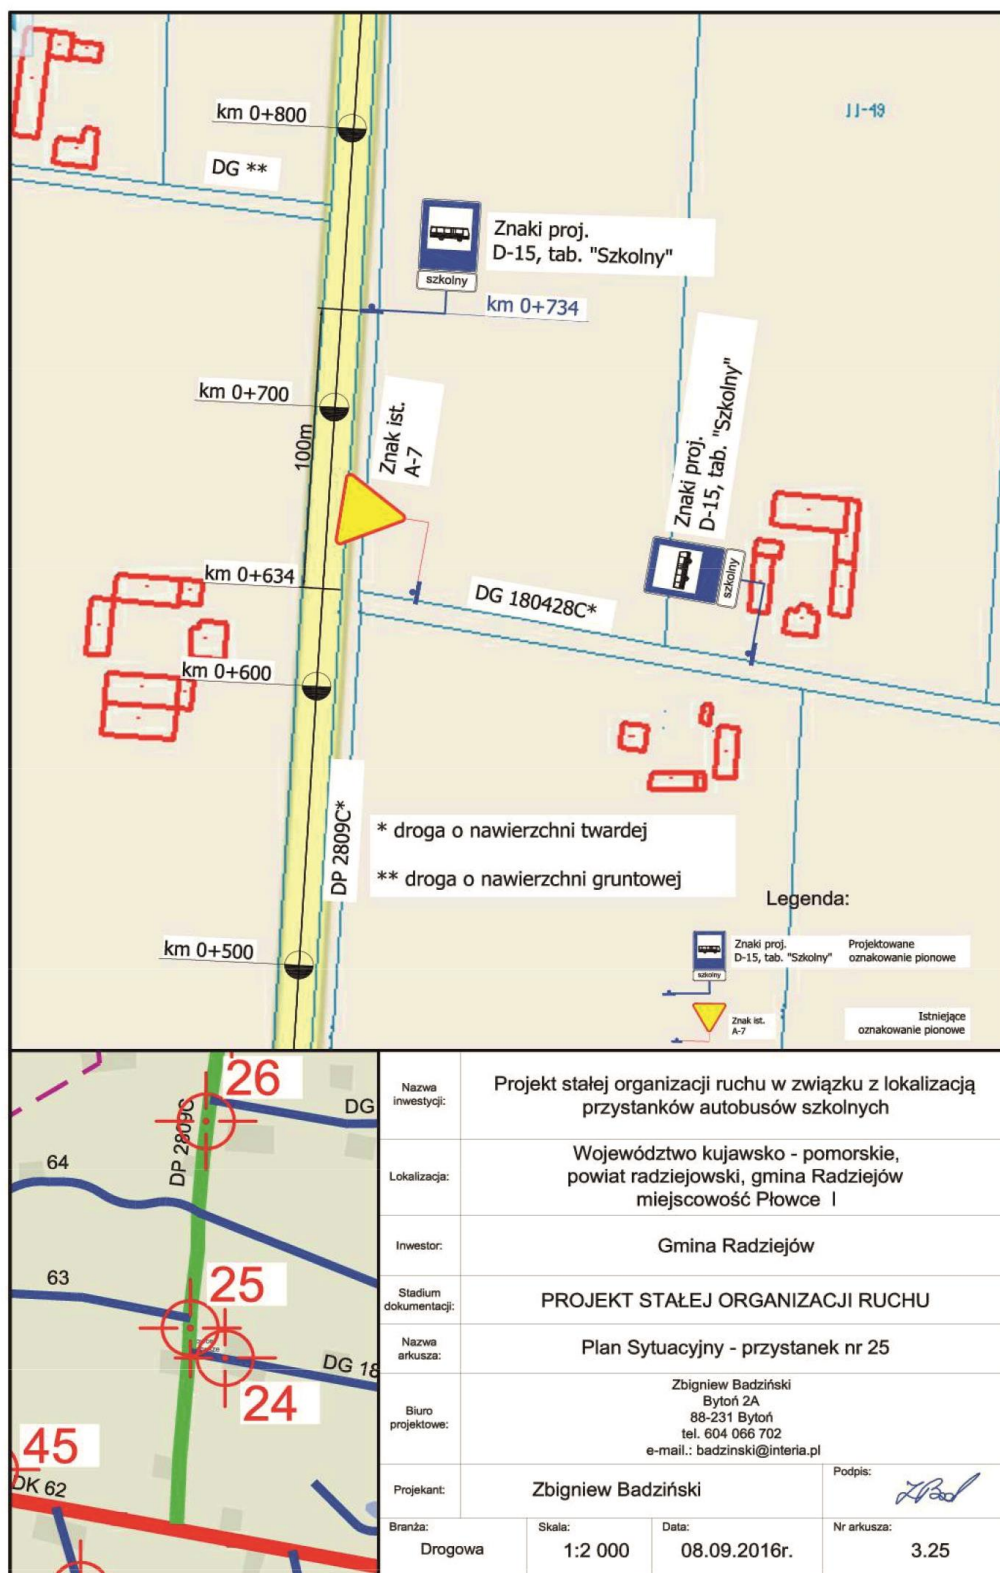


Rys. 8




Rys. 9

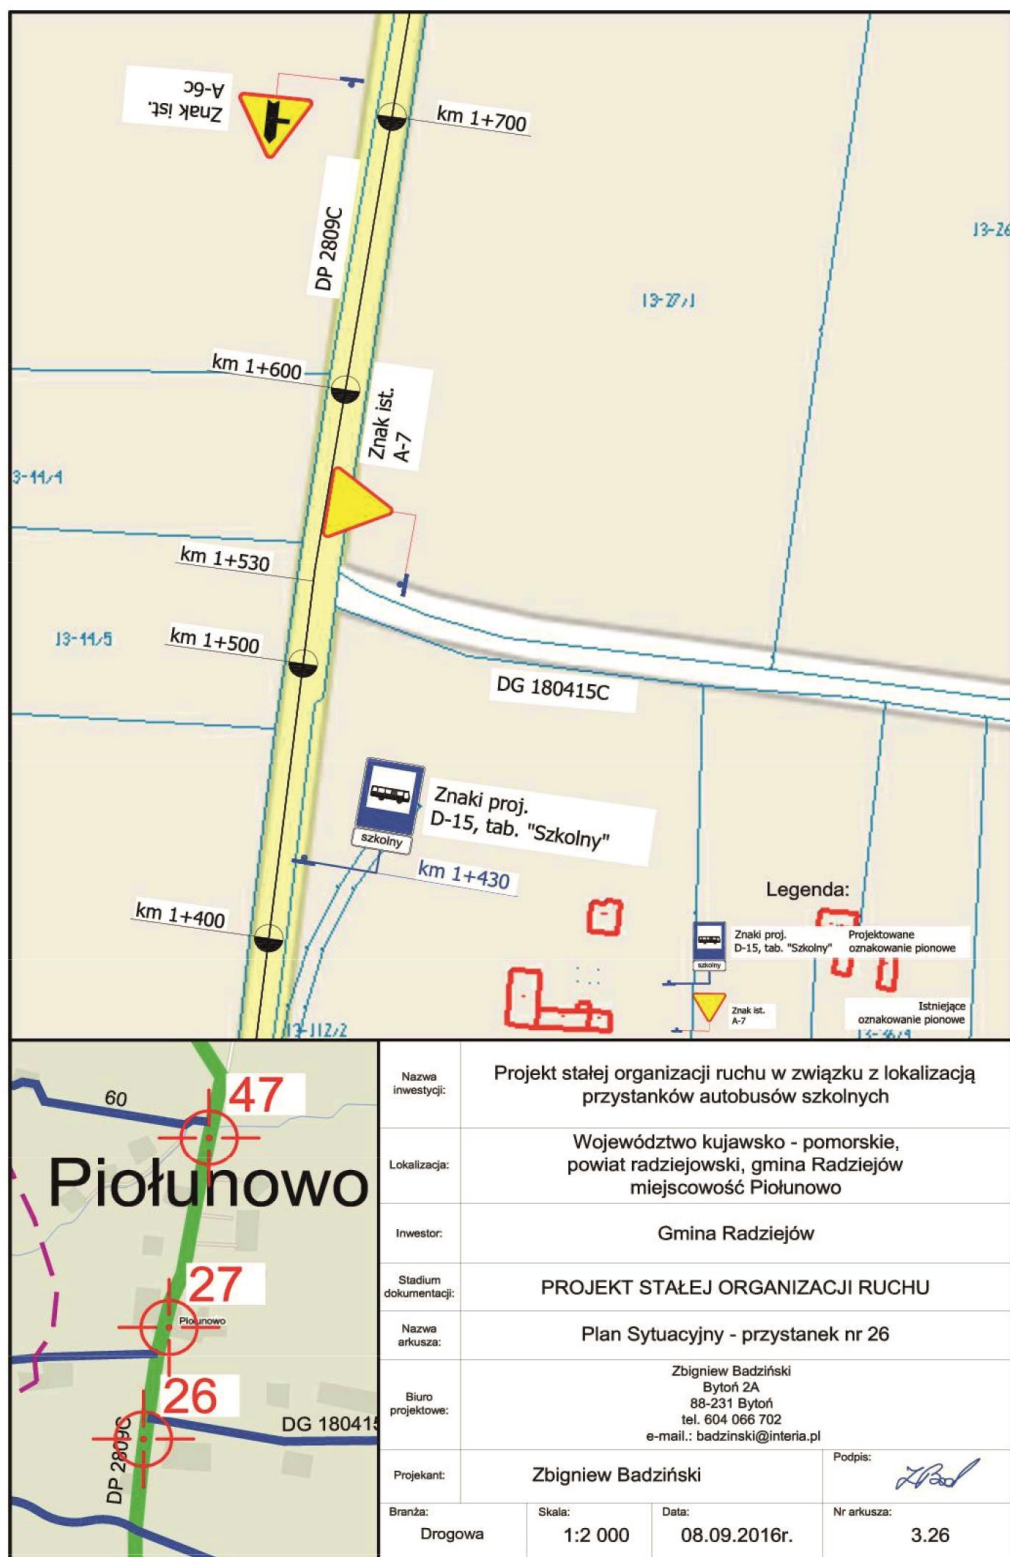

Rys. 10

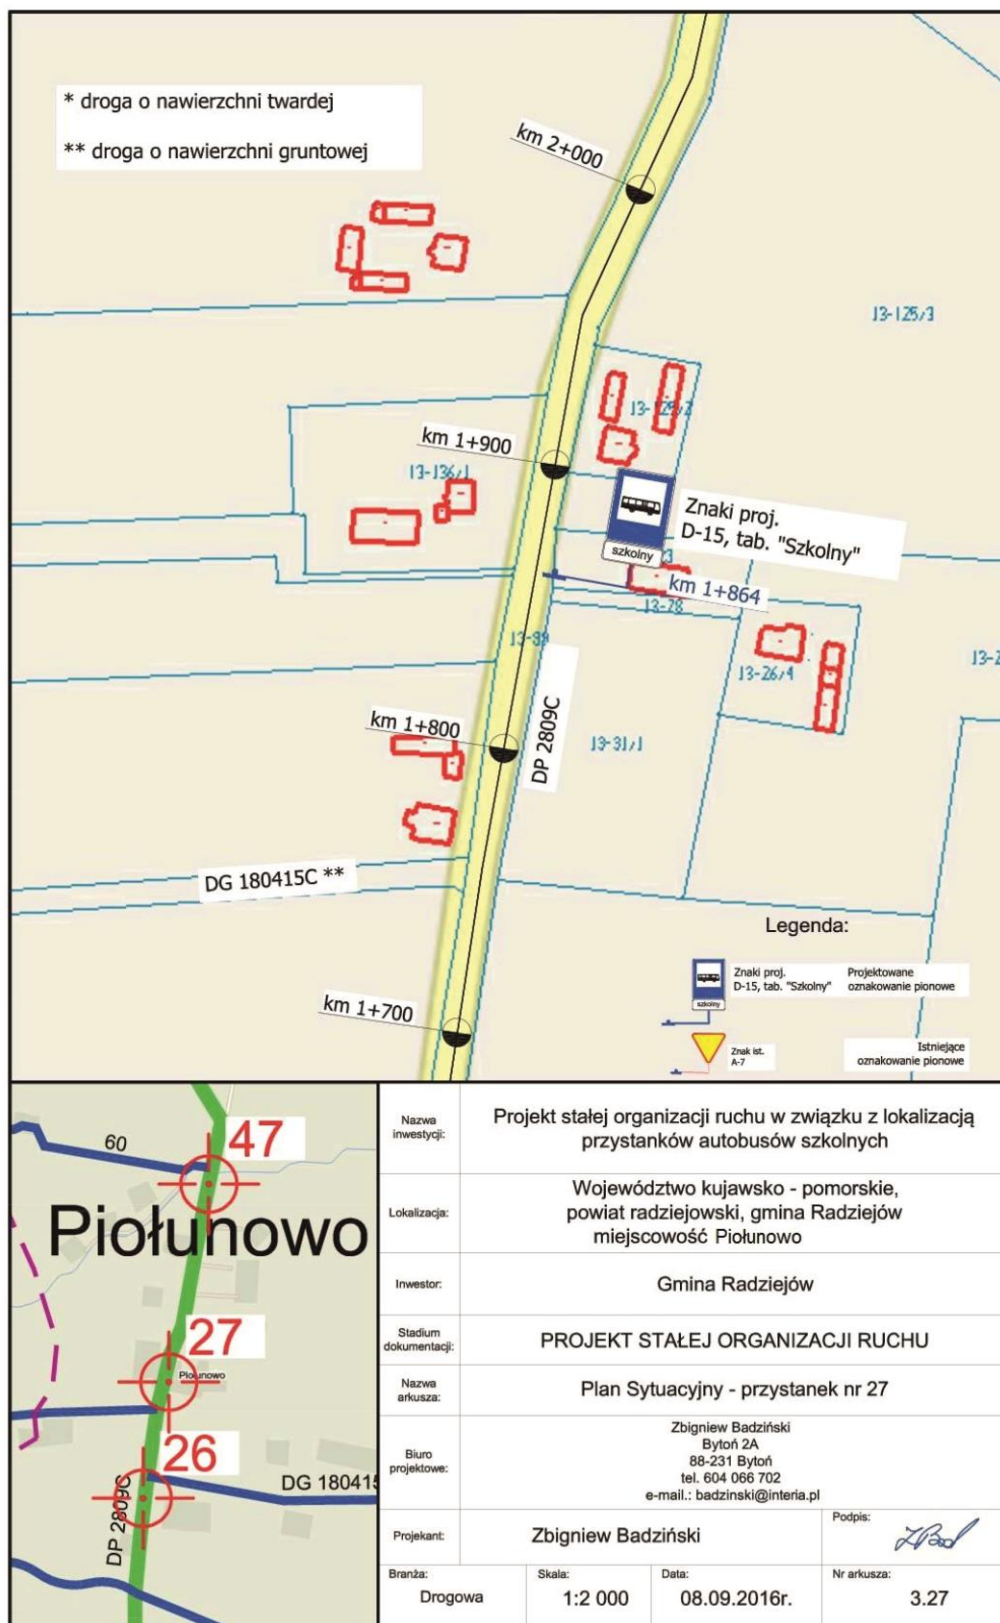

Rys. 11

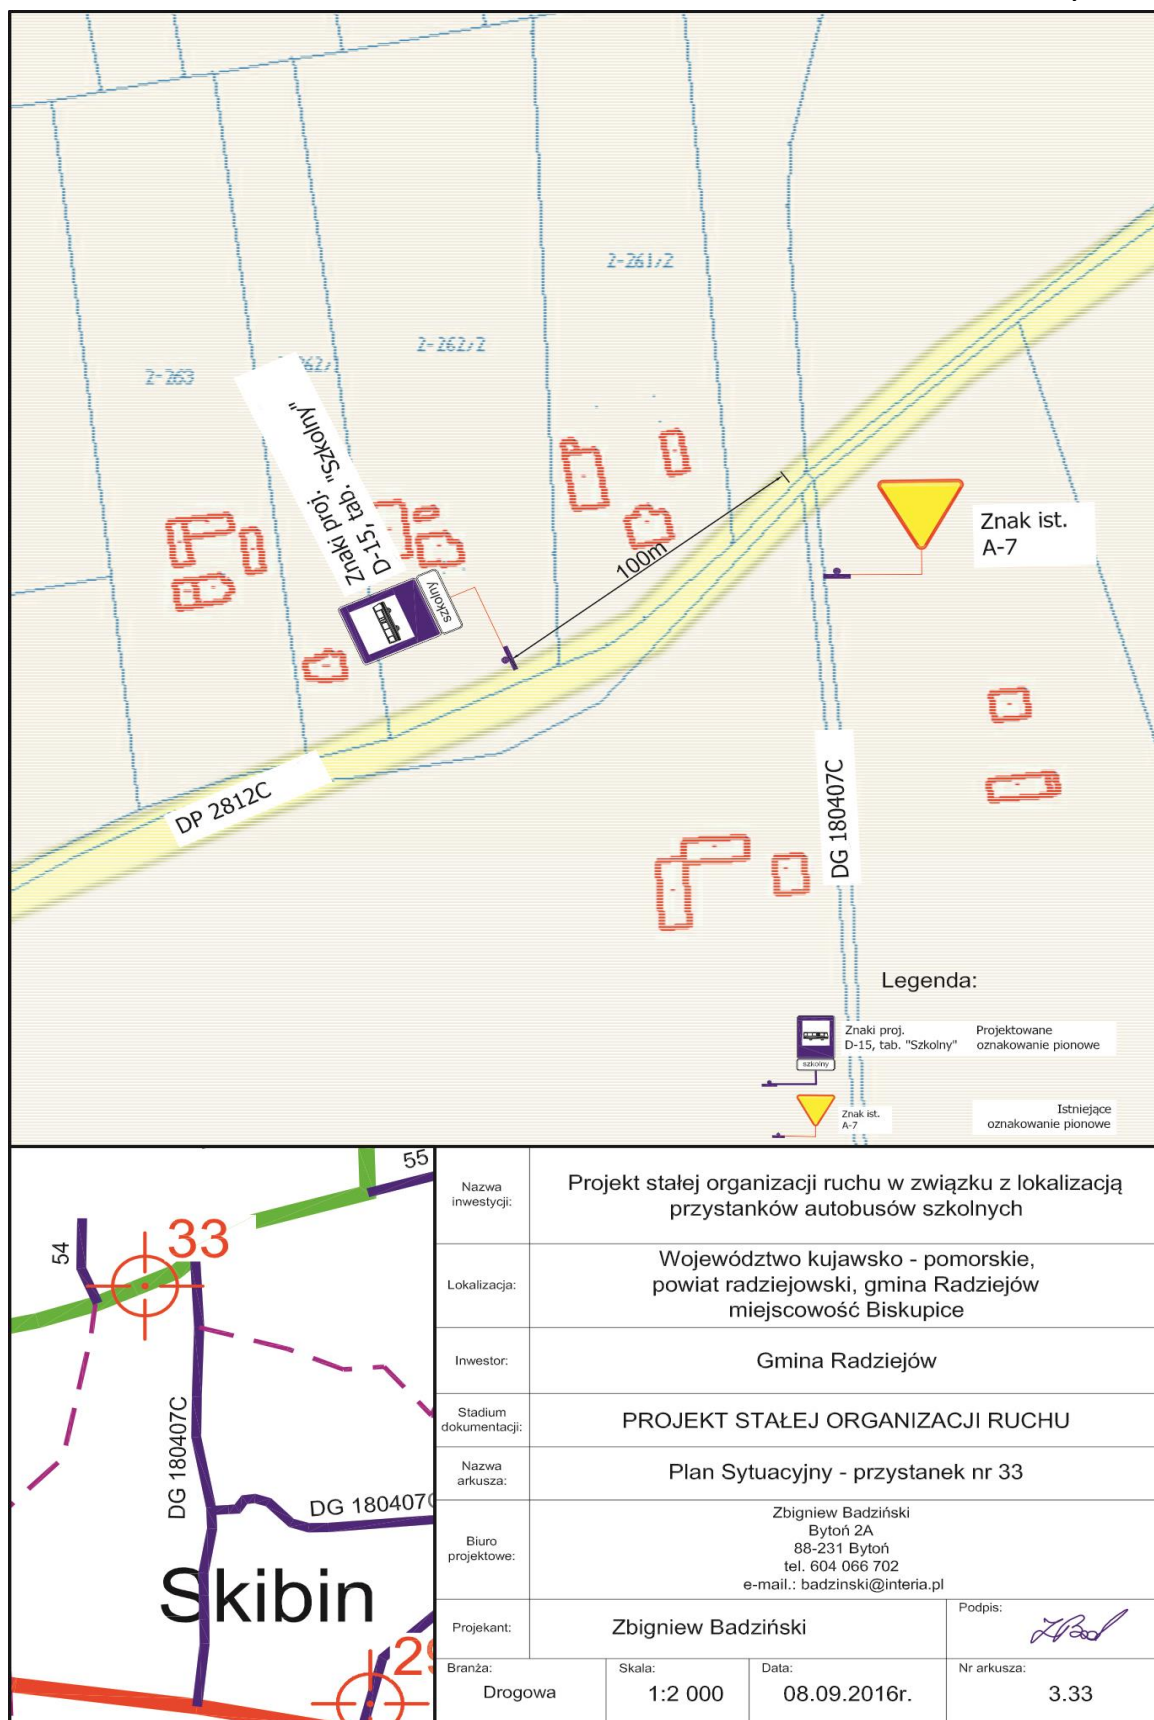


Rys.12




Biskupice	Nazwa inwestycji:	Projekt stałej organizacji ruchu w związku z lokalizacją przystanków autobusów szkolnych		
	Lokalizacja:	Województwo kujawsko - pomorskie, powiat radziejowski, gmina Radziejów miejscowość Biskupice		
	Inwestor:	Gmina Radziejów		
	Stadium dokumentacji:	PROJEKT STAŁEJ ORGANIZACJI RUCHU		
	Nazwa arkusza:	Plan Sytuacyjny - przystanek nr 34		
	Biuro projektowe:	Zbigniew Badziński Bytoń 2A 88-231 Bytoń tel. 604 066 702 e-mail.: badziński@interia.pl		
	Projektant:	Zbigniew Badziński		Podpis:
Branża:		Skala:	Data:	Nr arkusza:
Drogowa		1:2 000	08.09.2016r.	3.34

Rys. 13

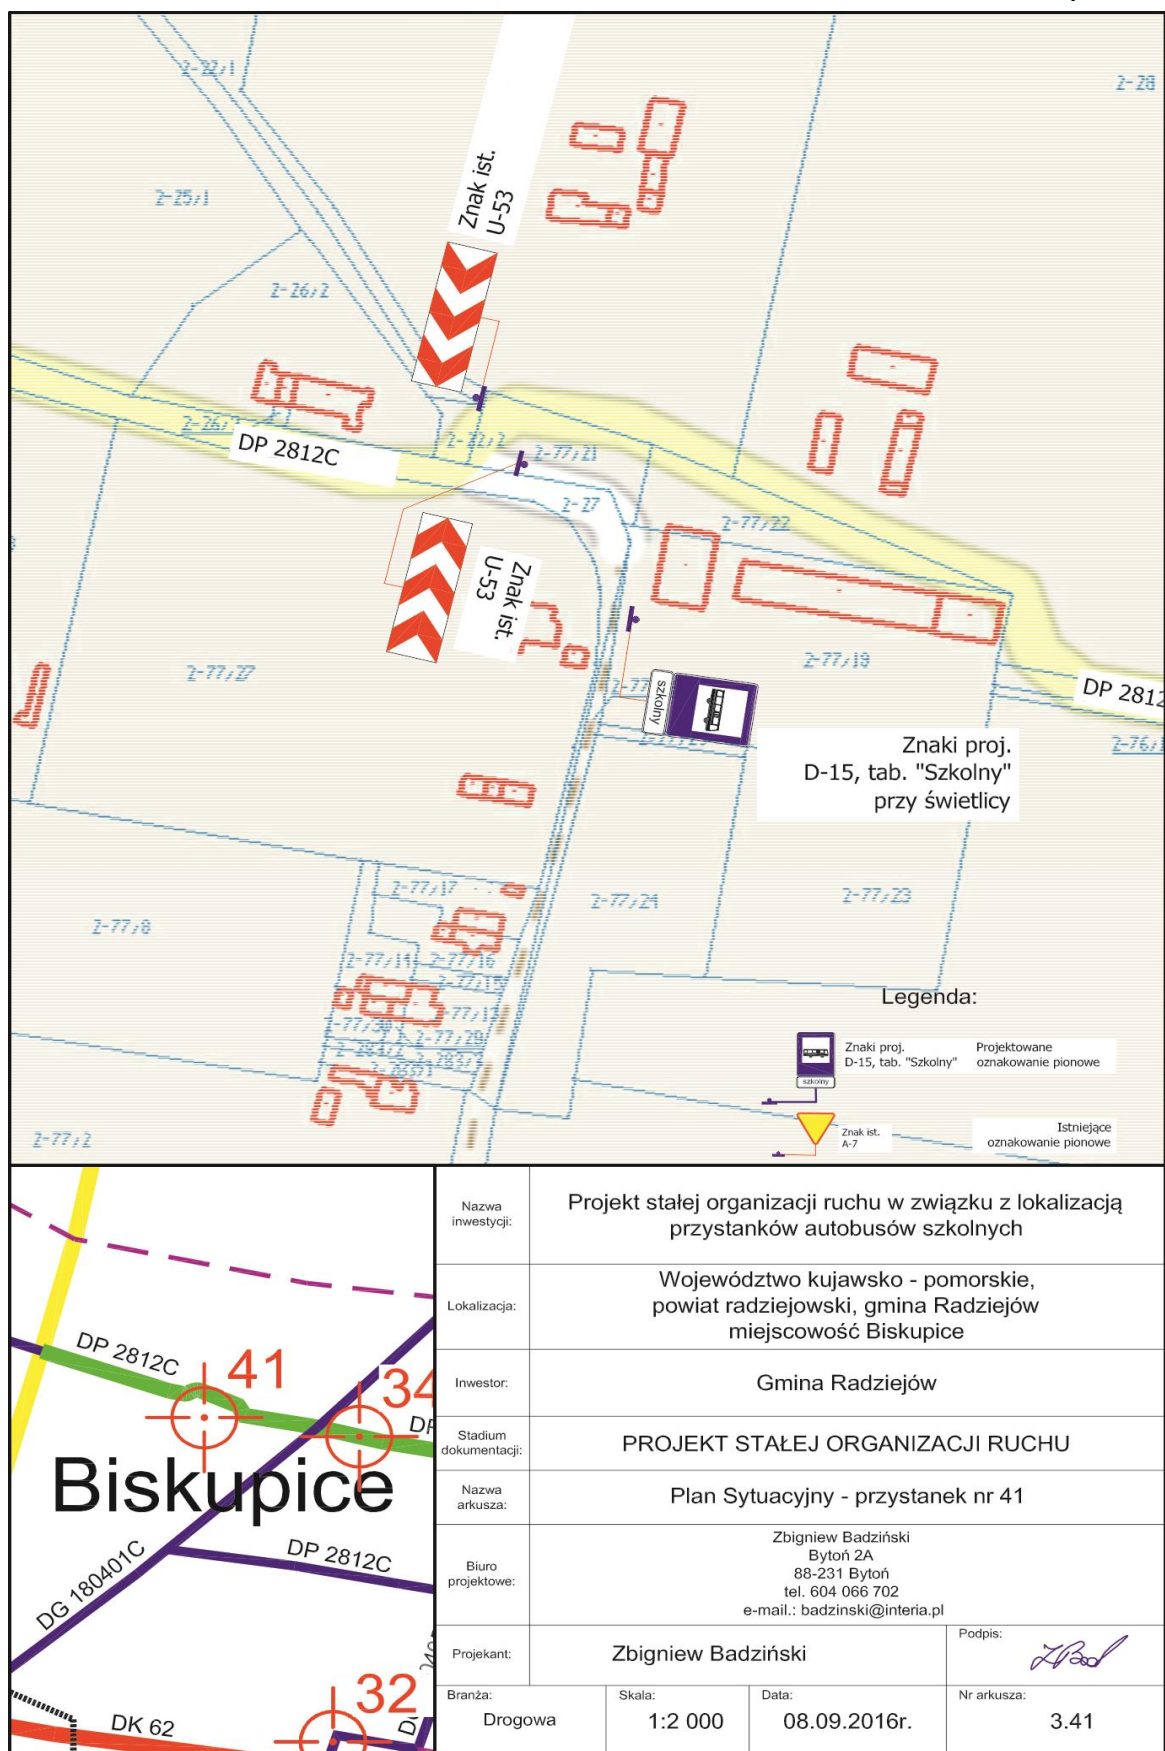

Rys.14

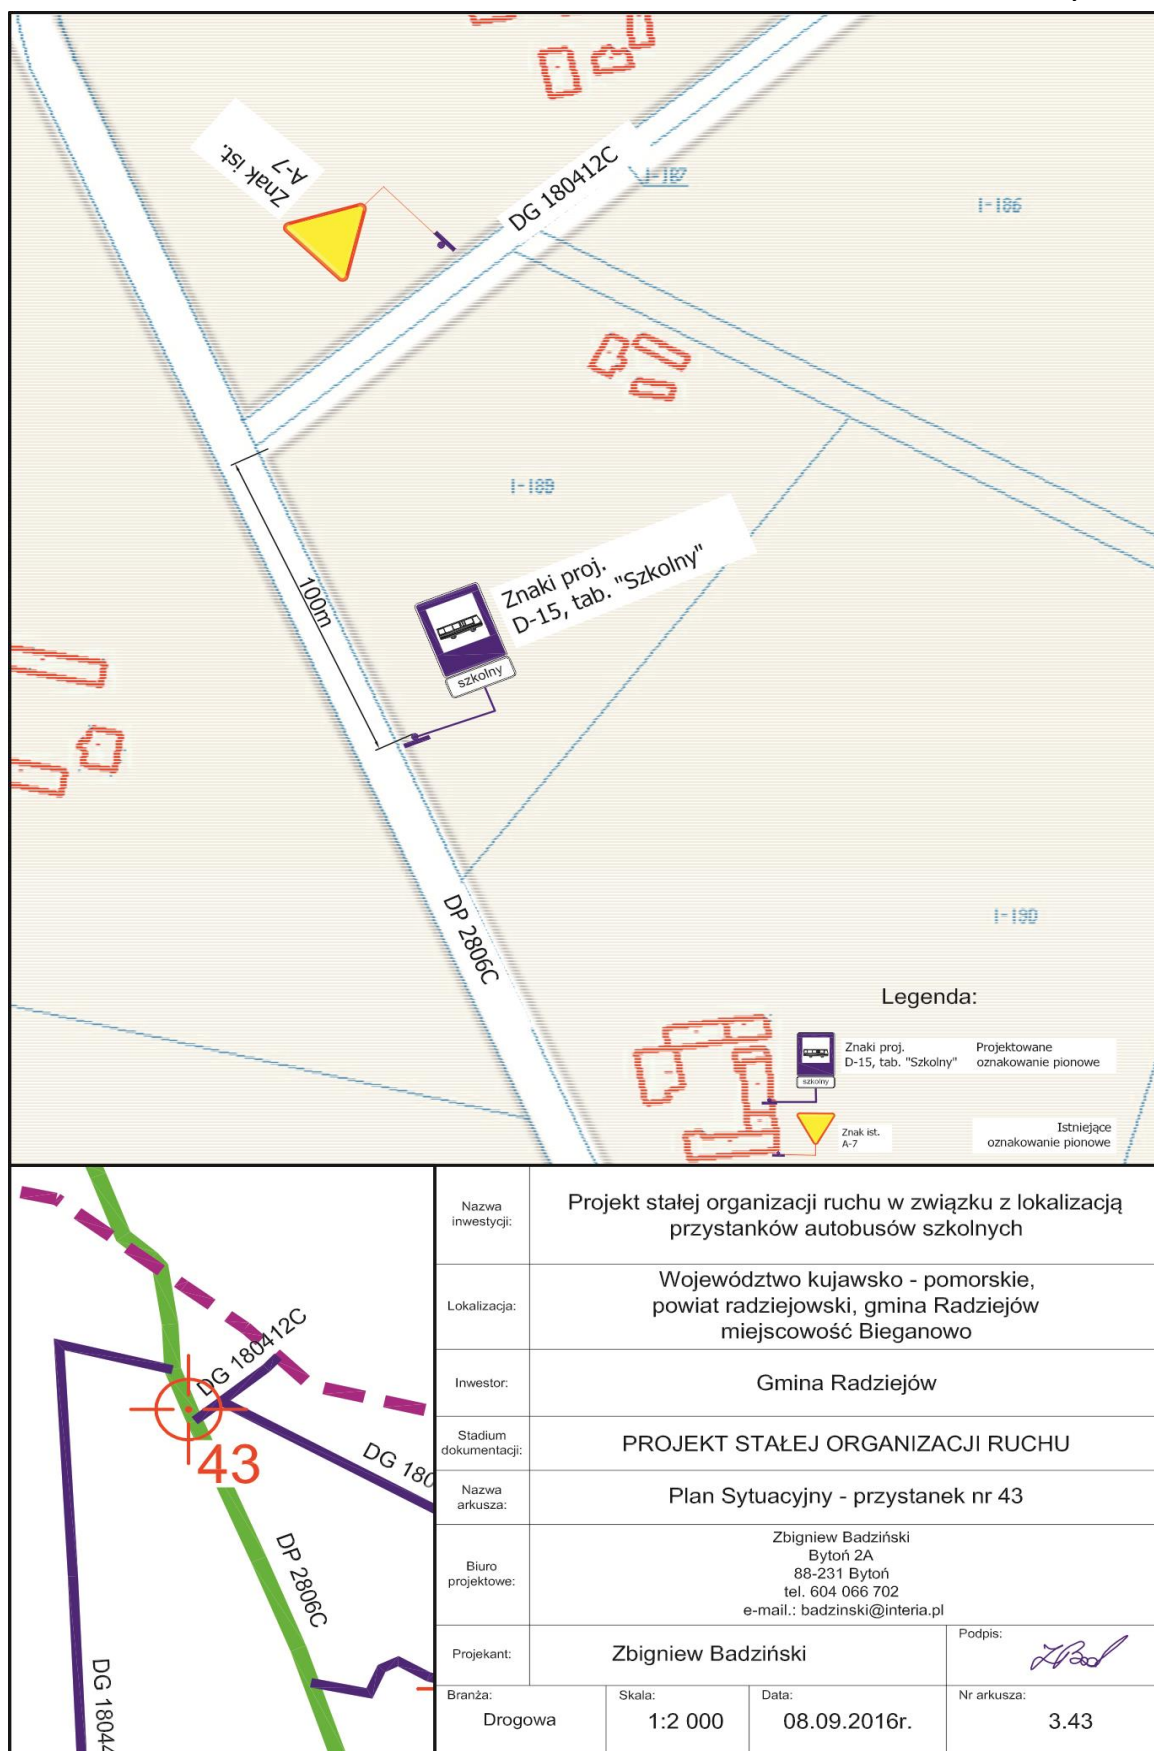

Rys. 15

