


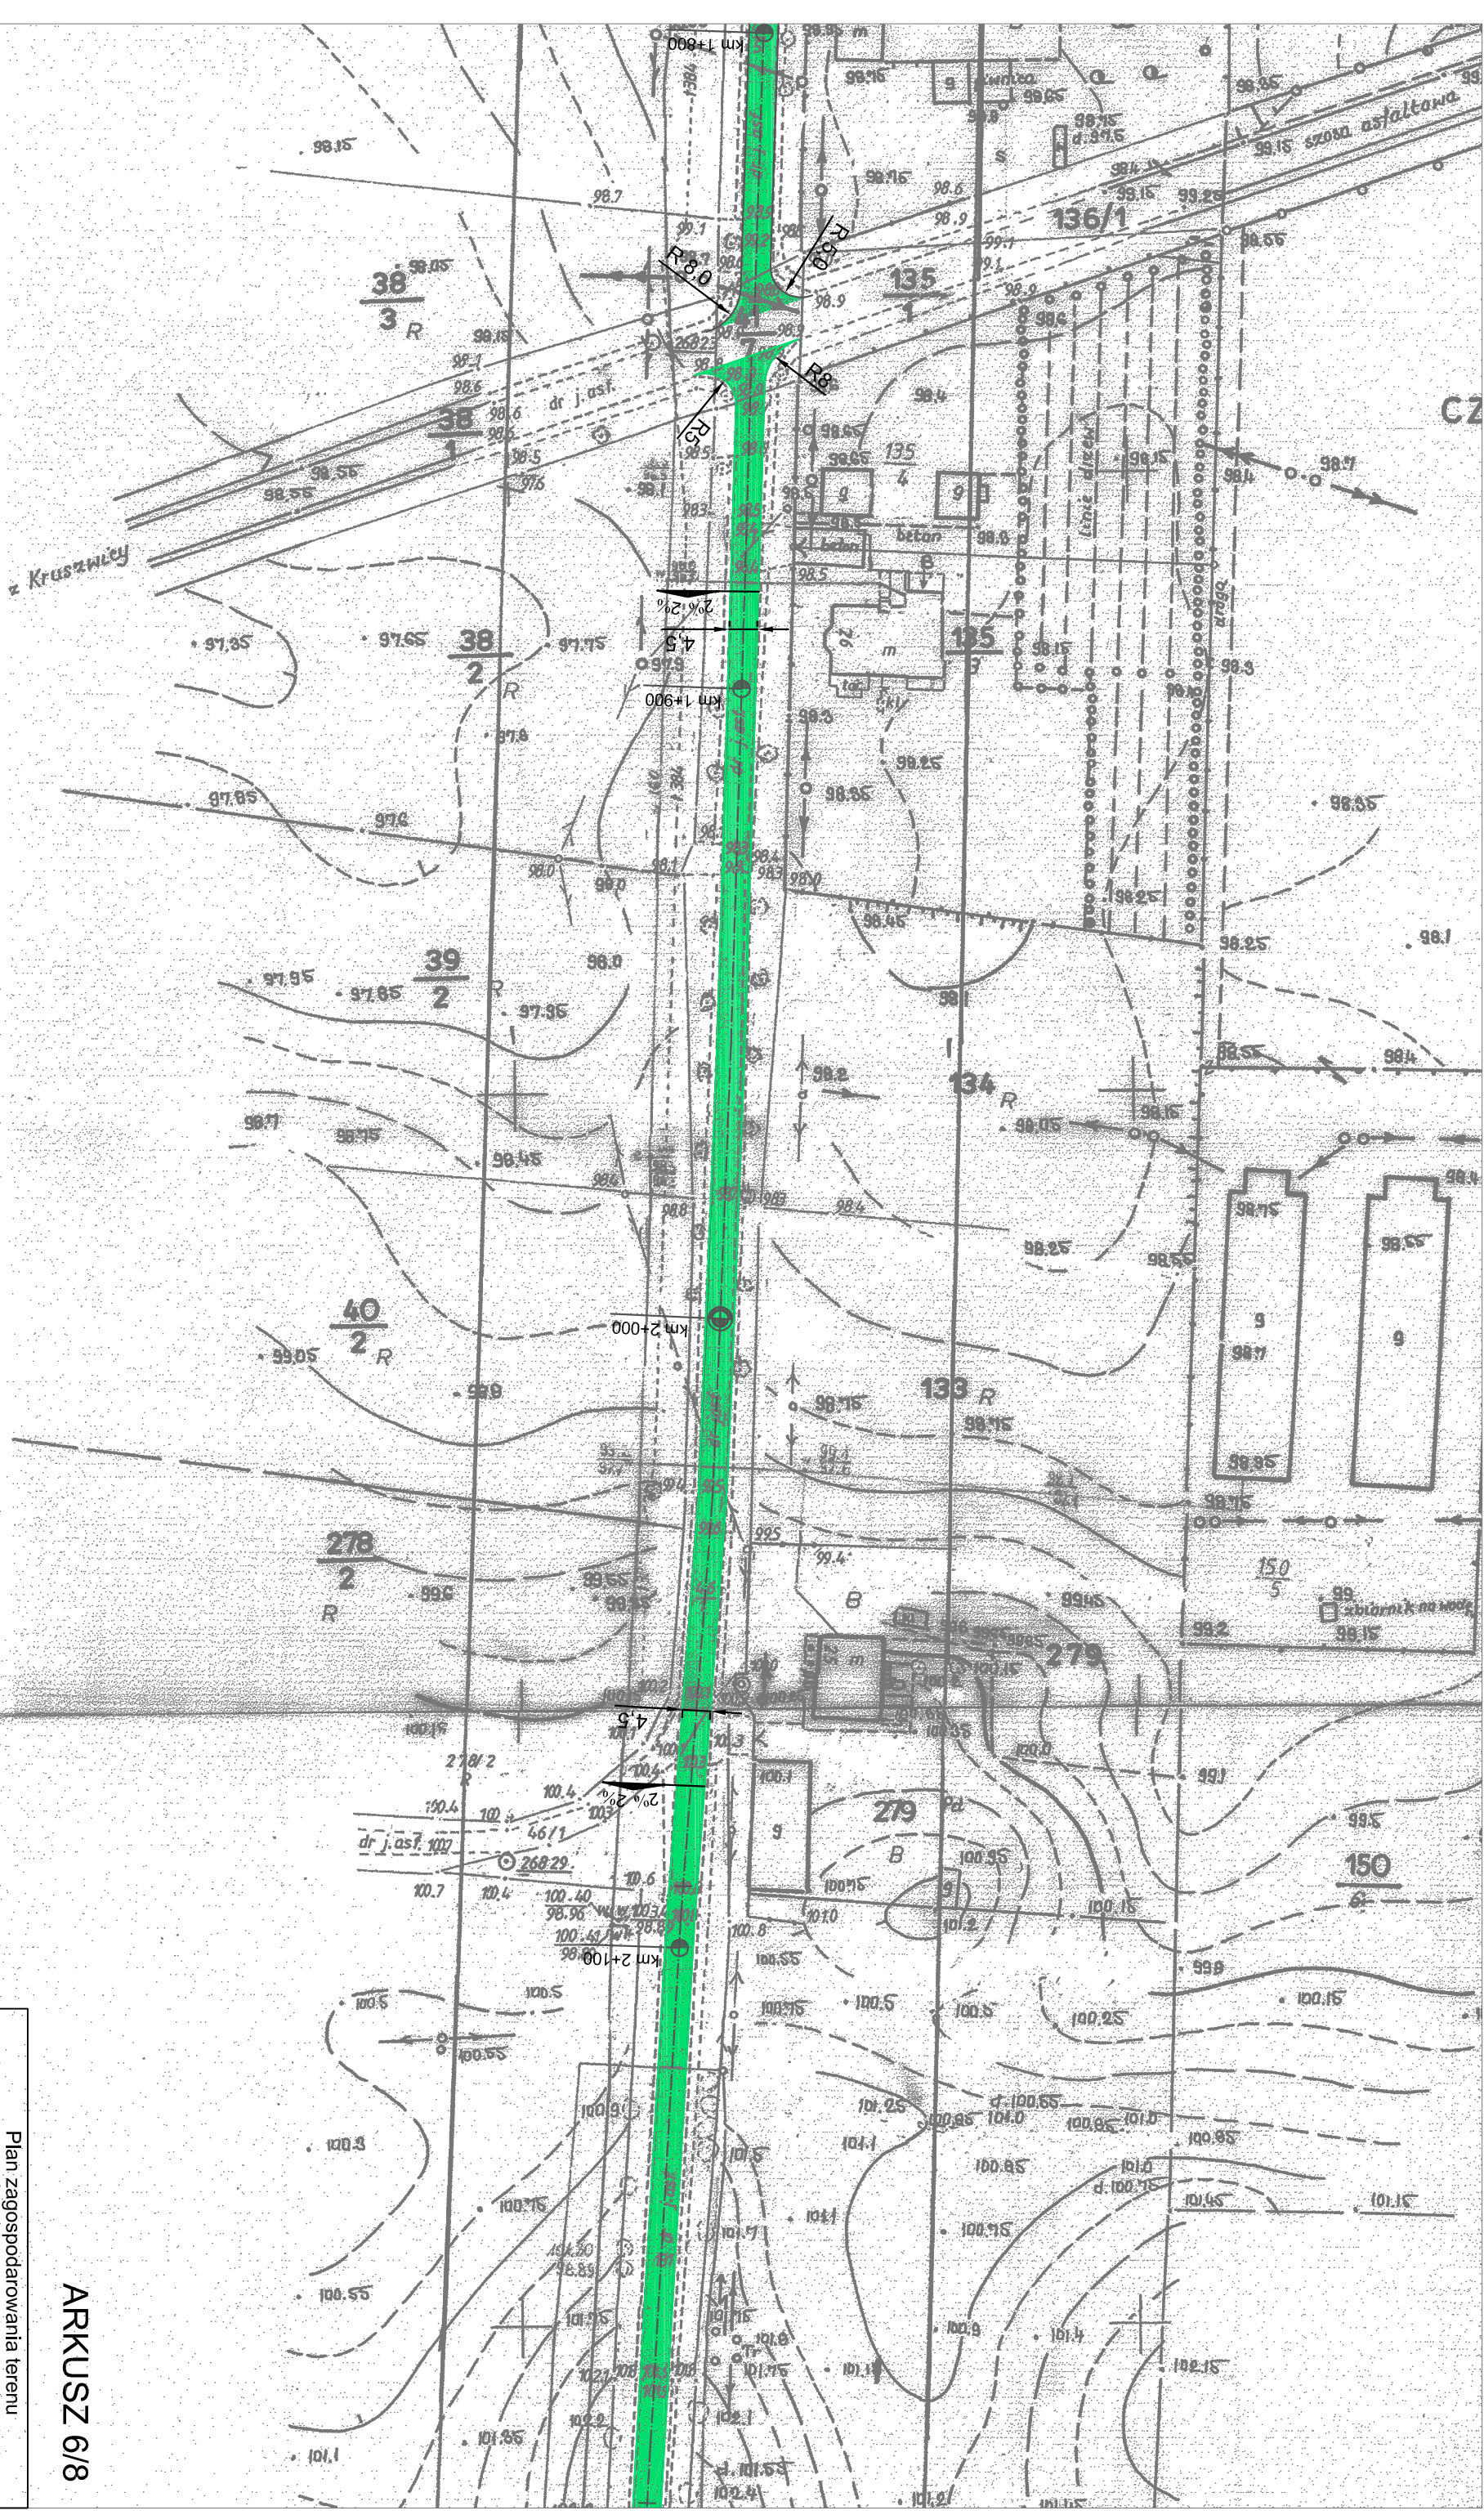

Plan zagospodarowania terenu		
Obiekt	Przebudowa drogi gminnej nr 180409C	
Adres	Kolonia Człobowo - Kontreweirs.	
Temat	Przebudowa drogi gminnej;	
Inwestor	Urząd Gminy Radziejów, ul. Kosciuszki 20/22, 88-200 Radziejów	
Opracował	Andrzej Pawlak Nr ewid. KUP:601884/01 LIAZ/234-3-67894WK	
	Podpis	
	Data	
Projektant	Marek Rozendowski Nr ewid. KUP:602182/01 LIAZ/234-3-67894WK	
Podpis	11.2008 r.	
Skala	1:10000	Nr rys. 2