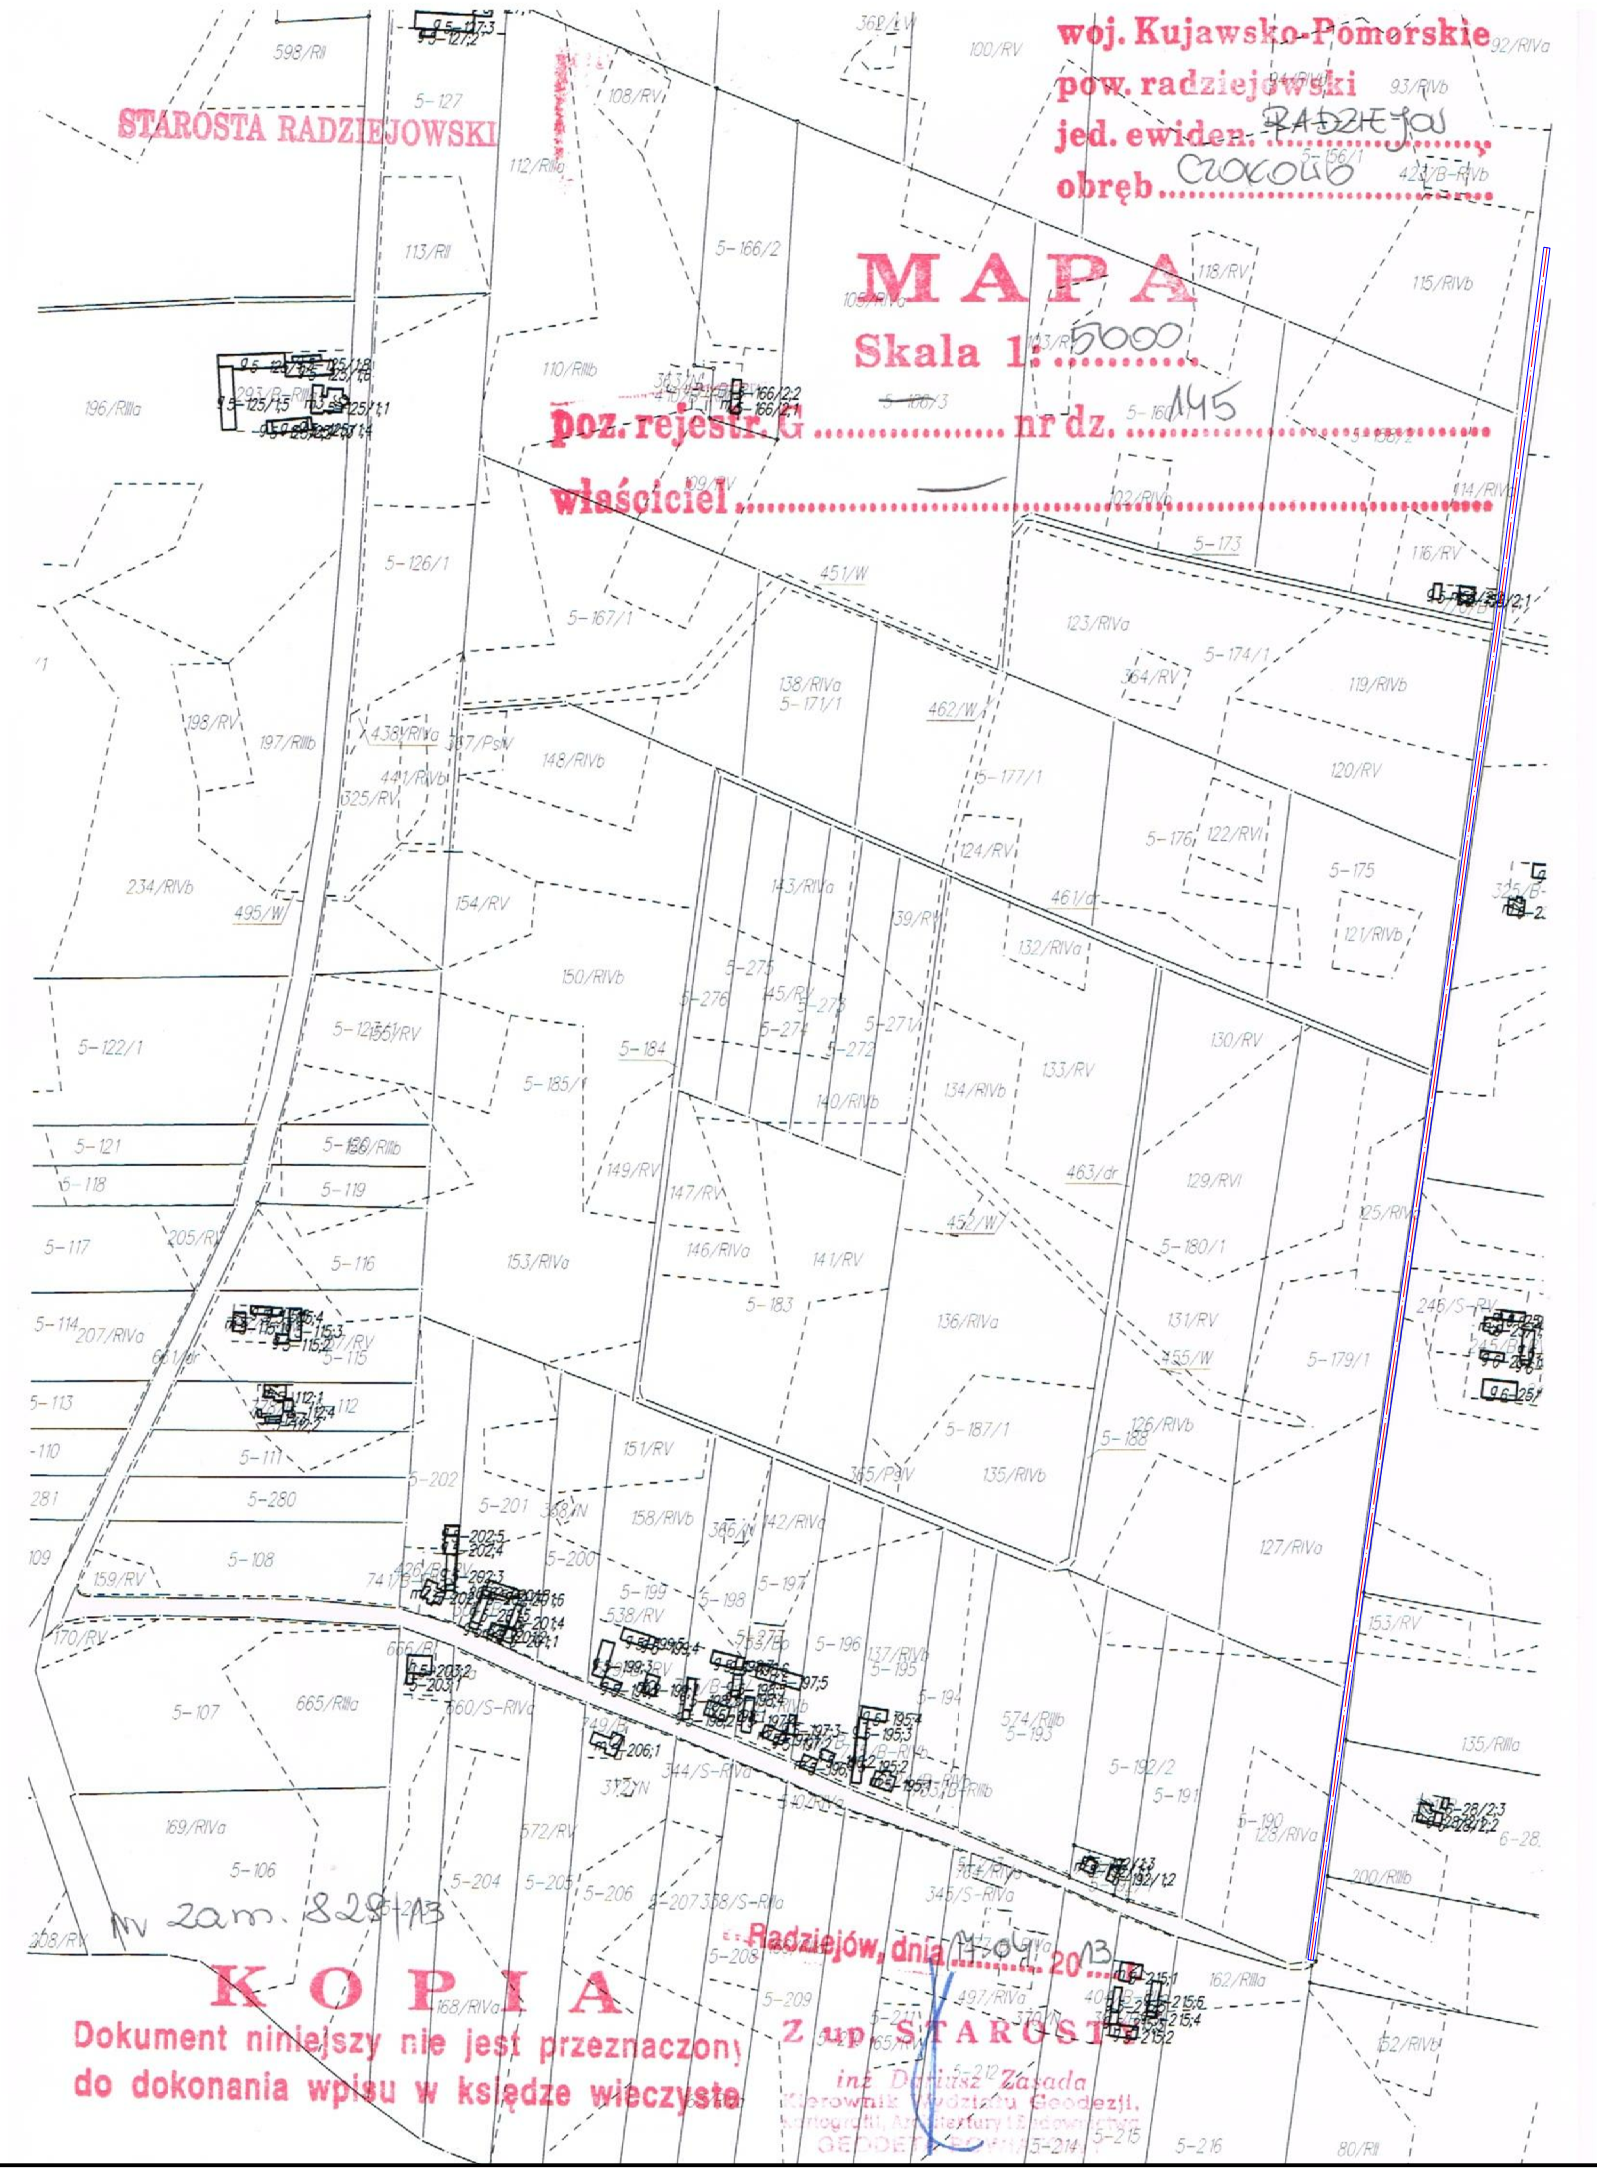

N

W E

S

LEGENDA:

- oś jezdni
- krawędź jezdni

Nazwa inwestycji:	Utwardzenie drogi gminnej nr 180417 C Czołowo - Kontrewers
Lokalizacja:	Województwo kujawsko - pomorskie, powiat radziejowski, gmina Radziejów miejscowość Czołowo
Inwestor:	Gmina Radziejów
Stadium dokumentacji:	Projekt budowlany
Nazwa arkusza:	Projekt Zagospodatowania Terenu
Biuro projektowe:	Usługi Drogowe Usługi Drogowe Sergiusz Makowski ul. Kaliska 87a 87-800 Włocławek tel. 785 46 12 73 e-mail.: uslugi.drogowe@gmail.com www.facebook.com/uslugi.drogowe
Projekant:	mgr inż. Sergiusz Makowski uprawnienia budowlane nr KUP/0134/PWOD/12 do projektowania i kierowania robotami budowlanymi bez ograniczeń w specjalności drogowej
Podpis:	

Branża:	Skala:	Data:	Nr arkusza:
DROGOWA	1:5000	25.04.2013 r.	2