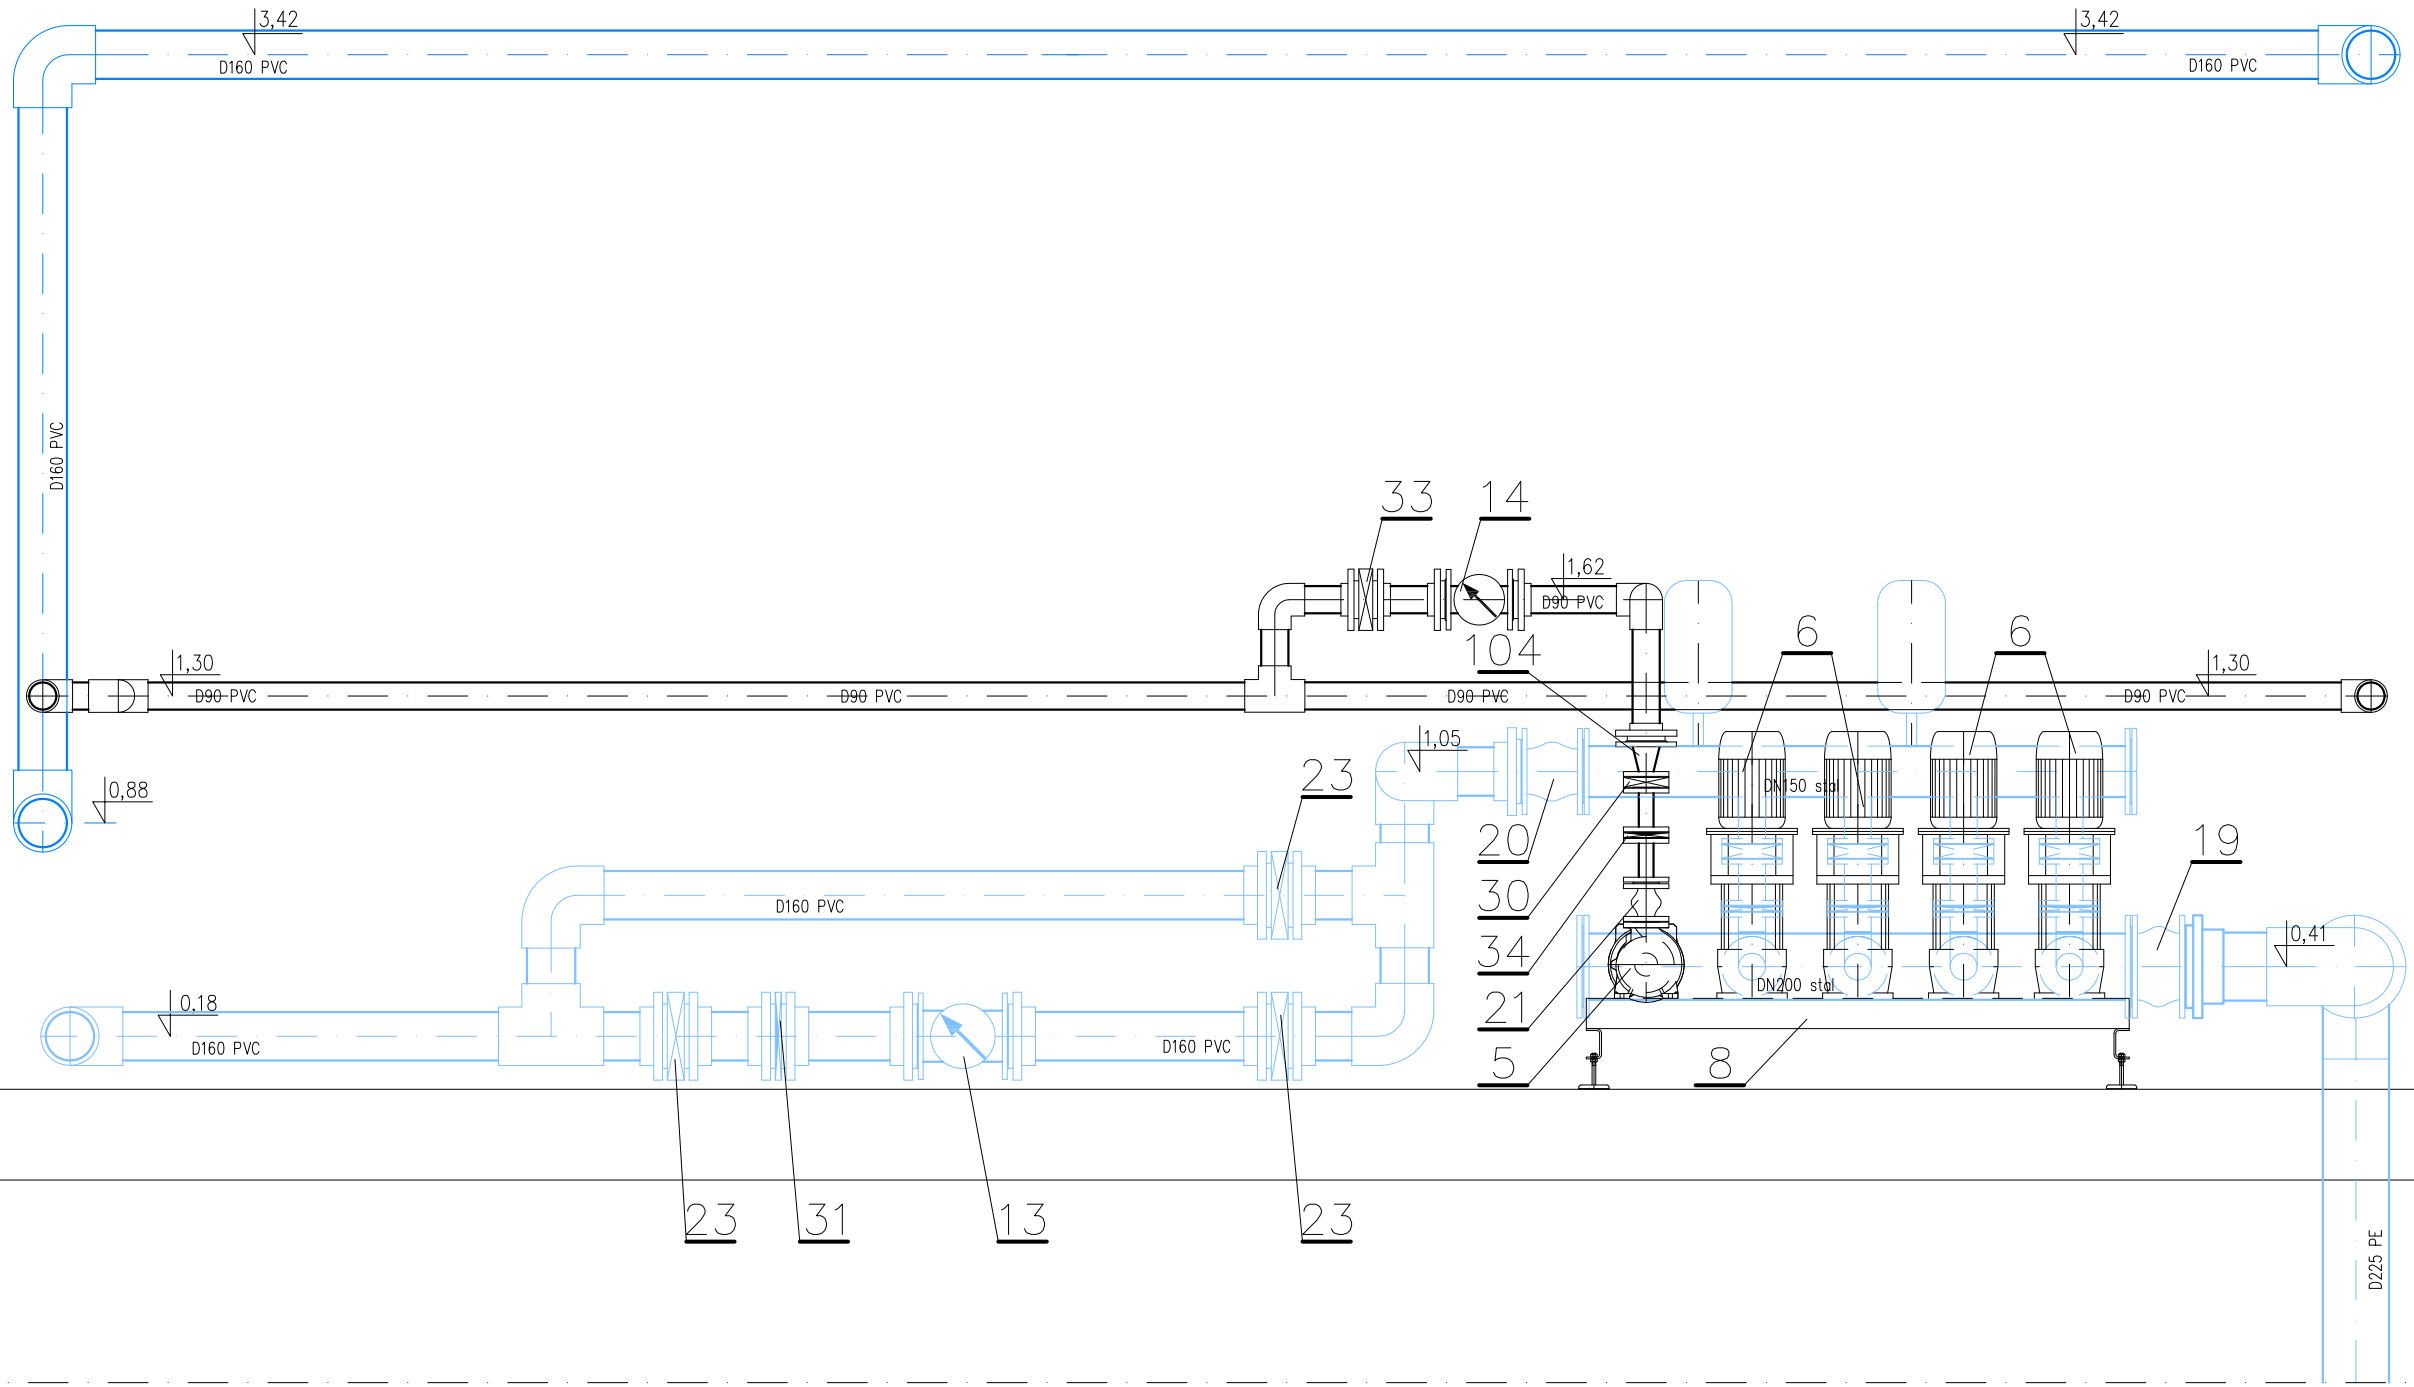

- Woda nieuzdatniona
- Woda uzdatniona po I stopniu uzdatniania
- Woda uzdatniona ze zbiornika retencyjnego do miasta
- Woda do p?ukania
- Woda pop?uczna
- Powietrze

Obiekt:	**PRZEBUDOWA I REMONT STACJI UZDATNIANIA WODY**		
Adres :	**SZOSTKA, DZ. Nr 154/7 gm. RADZIEJÓW**		
Projekt:	TECHNOLOGIA	**Skala**	**Data**
Nazwa:	Hala SUW - Przekrój F-F	1:25	30.07.2010
OPRACOWAŁ	mgr inż. Janusz Mospinek, ABU-IX-8386-5/74/89 Wk,KUP/IS/0175/04	**Nr rys.**	
PROJEKTOWAŁ	inż. Stanisław Litke, upr. 4590/61, KUP/IS/1414/01	IS.11	