


PRZEKRÓJ NORMALNY

Skala 1:50

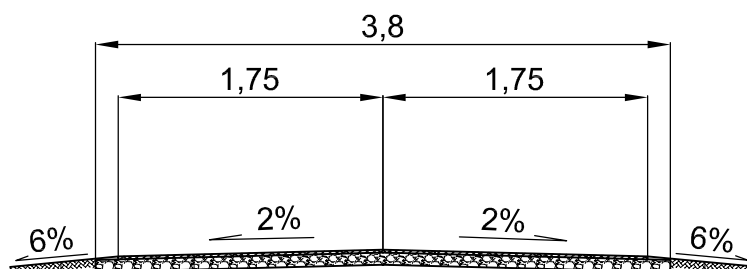

sprofilowane pobocze

sprofilowane pobocze

podwójne powierzchniowe utwardzenie emulsją asfaltową i grysami twardymi 5/8 i 8/12

górna w-wa podbudowy z kruszywa łamanego, gr. 8 cm

istniejąca w-wa podbudowy

Przekrój normalny

| | | | |
|-----------------|--|---------|-------------------|
| Obiekt Adres | Droga nr 1801415C Skibin - Łatkowo, gmina Radziejów. | | |
| Temat | Remont drogi gminnej. | | |
| Inwestor | Gmina Radziejów, ul. Kościuszki 20/22, 88-200 Radziejów. | | |
| Opracował | Andrzej Pawlak Nr ewid. KUP/BD/1894/01 UA-V-7343-5/97/94Wk | Podpis | Data 04.2010r. |
| Projektant | mgr inż. Mirosław Sempka Nr ewid. KUP/BD/2215/01 UAN-NB-8386-5/64/86Wk | Podpis | |
| Skala | 1:50 | Nr rys. | |
| | | | 3 |