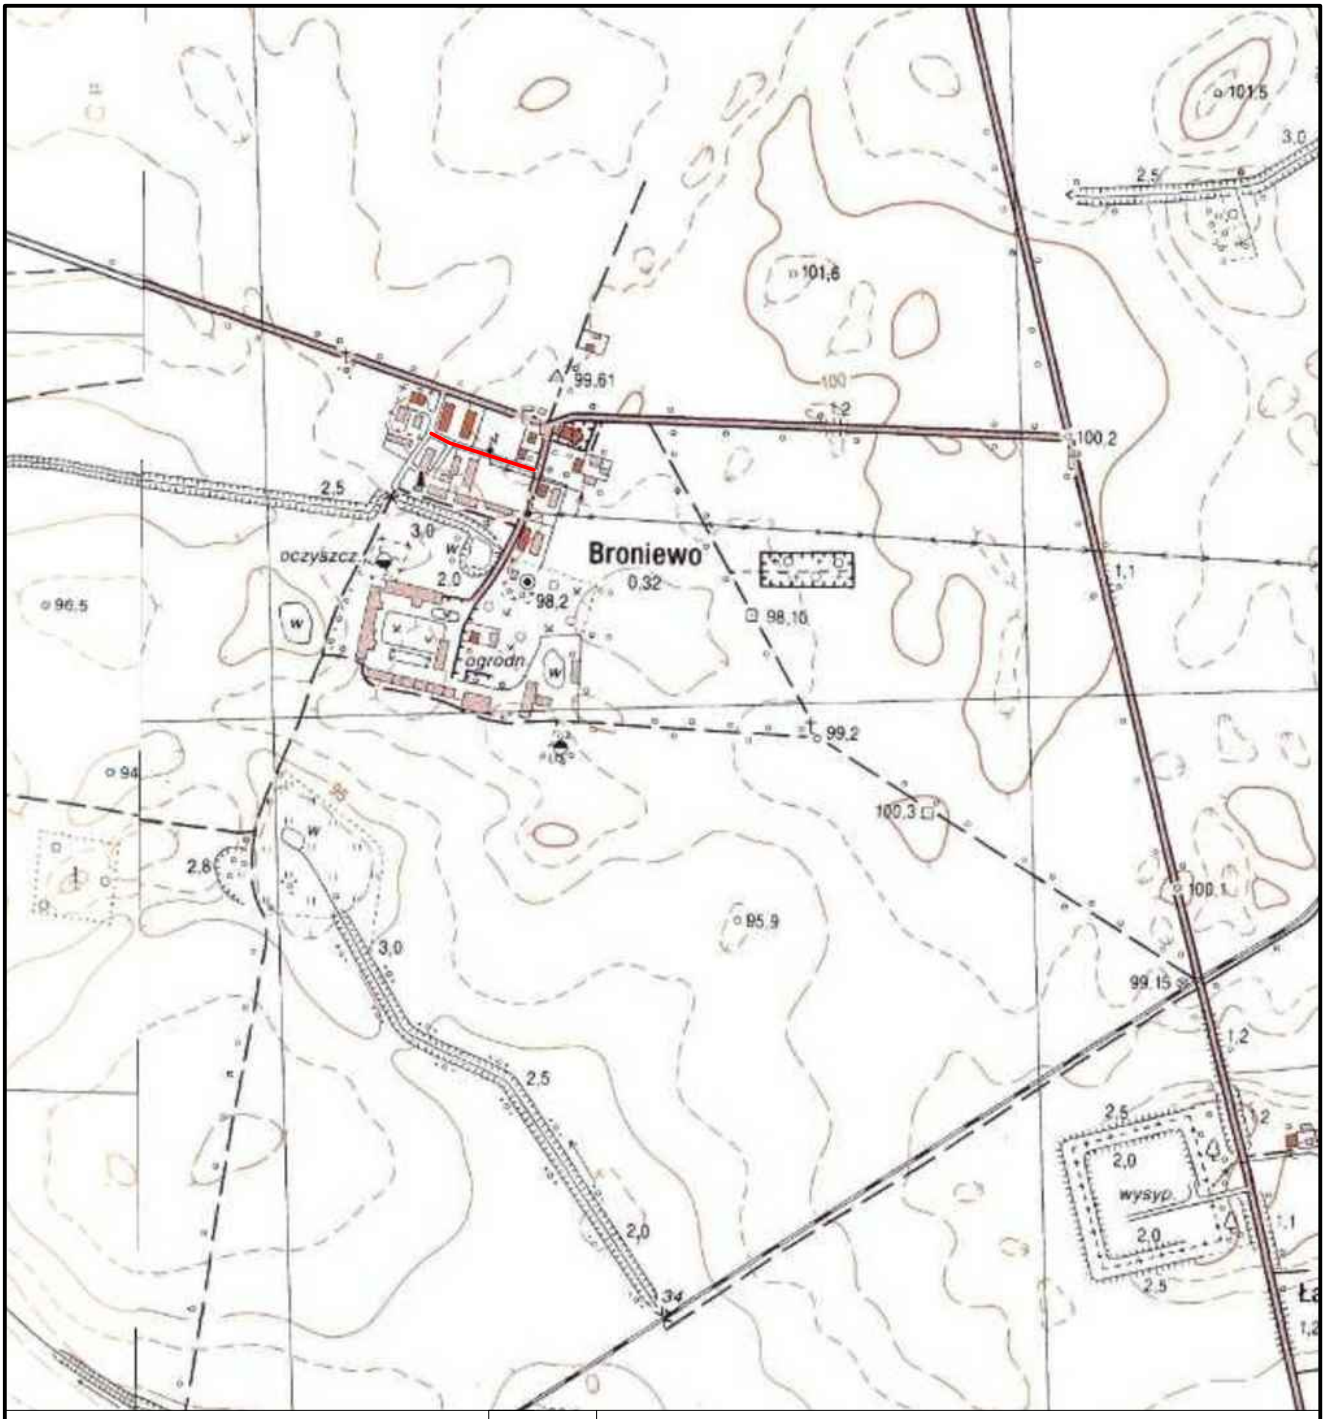


Projektowana droga

Nazwa inwestycji:	Przebudowa drogi wewnętrznej w miejscowości Broniewo, dz. nr 76/5
Lokalizacja:	Województwo kujawsko - pomorskie, powiat radziejowski, gmina Radziejów, miejscowość Broniewo
Inwestor:	Gmina Radziejów
Stadium dokumentacji:	Projekt budowlano - wykonawczy
Nazwa arkusza:	Plan orientacyjny
Biuro projektowe:	Usługi Drogowe Usługi Drogowe Sergiusz Makowski ul. Kaliska 87a 87-800 Włocławek kor.: ul. Kaliska 83/63 87-800 Włocławek tel. 785 46 12 73 e-mail.: uslugi.drogowe@gmail.com www.facebook.com/uslugi.drogowe
Projekant:	mgr inż. Sergiusz Makowski uprawnienia budowlane nr KUP/0134/PWOD/12 do projektowania i kierowania robotami budowlanymi bez ograniczeń w specjalnosci drogowej
Podpis:	

Branża:	Skala:	Data:	Nr arkusza:
DROGOWA	1:10 000	28.09.2015 r.	1