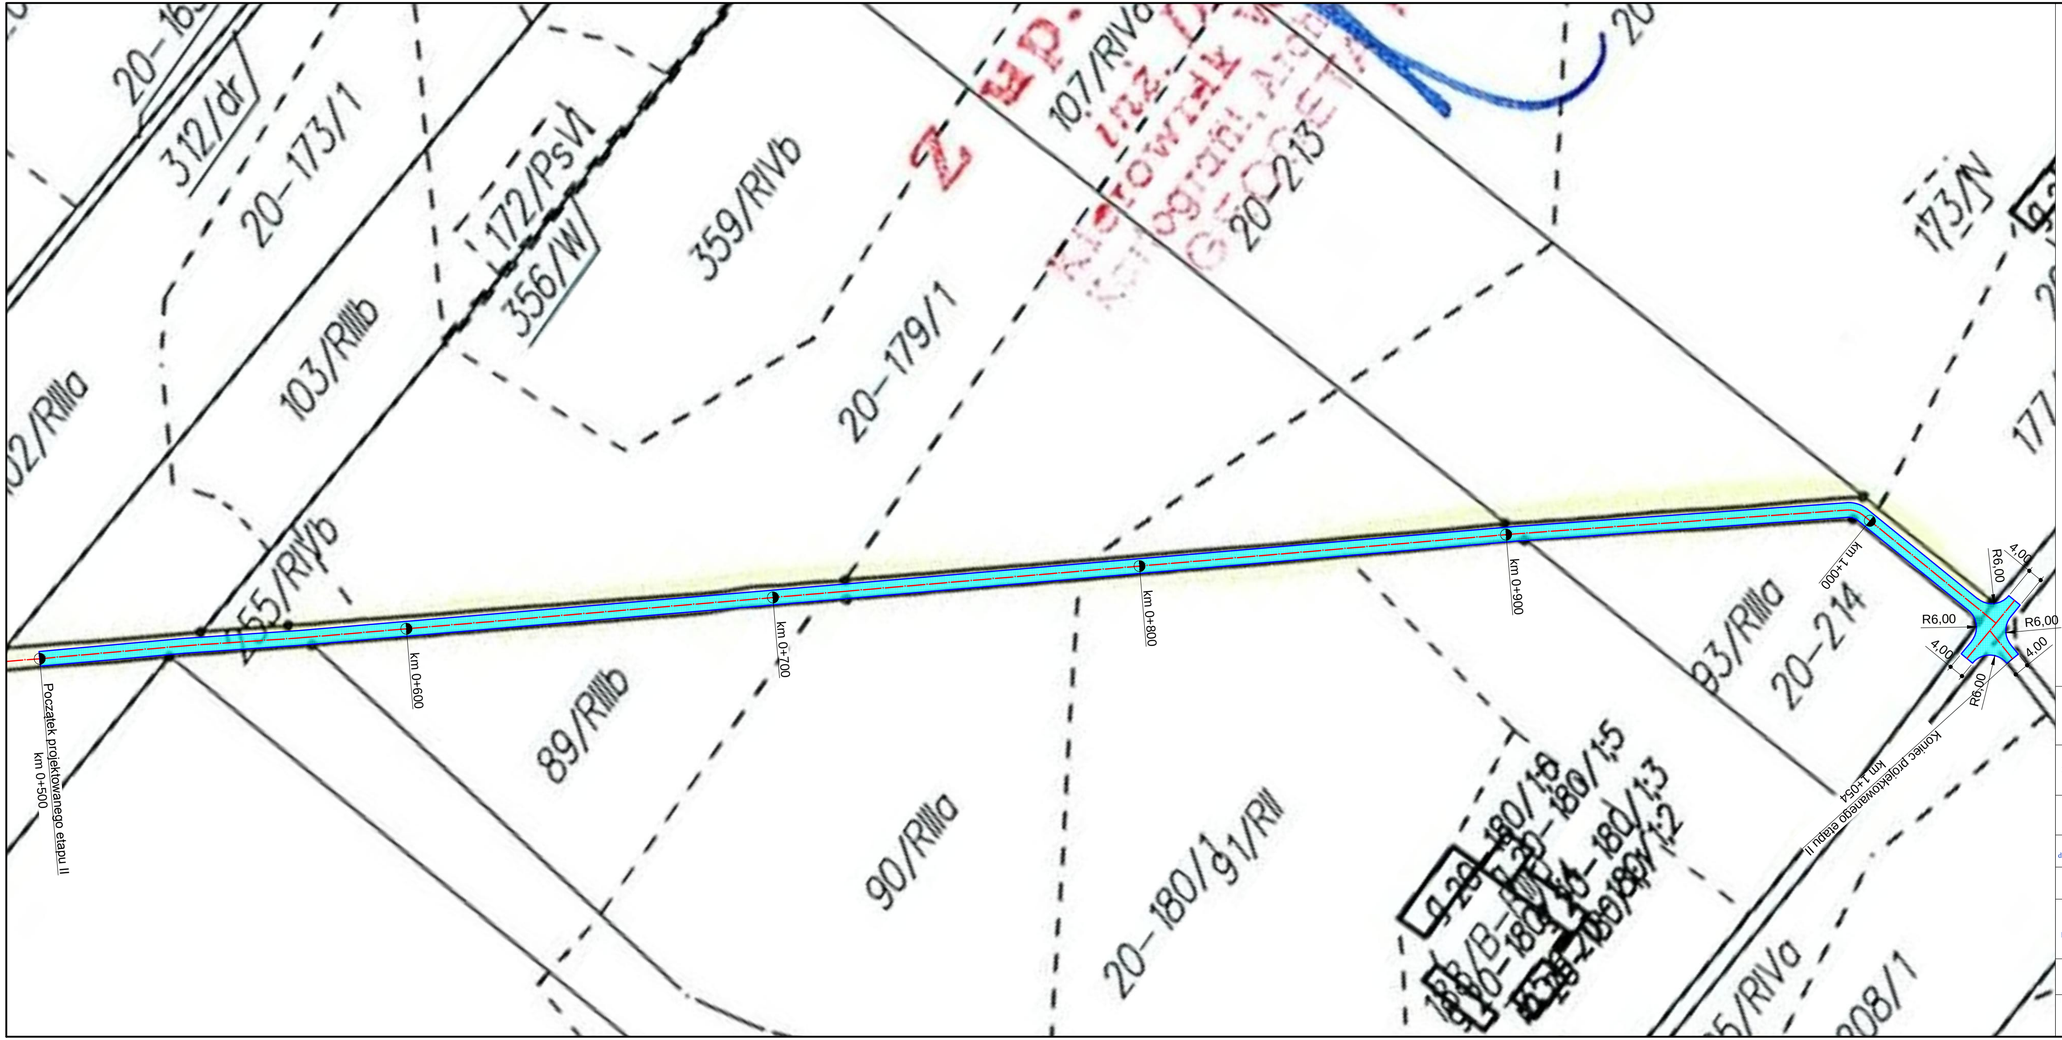


N NE E SE S SW W NW

LEGENDA:

- Krawędź jezdni
- Oś jezdni
- Nawierzchnia jezdni

Nazwa inwestycji:	Przebudowa drogi gminnej nr 1809416C Radziejów - Kol. Zagorzyce w miejscowości Zagorzyce
Lokalizacja:	Województwo kujawsko - pomorskie, powiat radziejowski, gmina Radziejów, miejscowość Zagorzyce
Inwestor:	Gmina Radziejów
Stadium dokumentacji:	Projekt budowlano - wykonawczy
Nazwa arkusza:	Plan sytuacyjny
Biuro projektowe:	Usługi Drogowe Usługi Drogowe Sergiusz Makowski ul. Kaliska 87a 87-800 Włocławek kor.: ul. Kaliska 83/63 87-800 Włocławek tel. 785 46 12 73 e-mail.: usługi.drogowe@gmail.com www.facebook.com/usługi.drogowe
Projektant:	mgr inż. Sergiusz Makowski uprawnienia budowlane nr KUP/0134/PWOD/12 do projektowania i kierowania robotami budowlanymi bez ograniczeń w specjalności drogowej
Podpis:	

Branża:	Skala:	Data:	Nr arkusza:
DROGOWA	1:1000	28.09.2015 r.	2