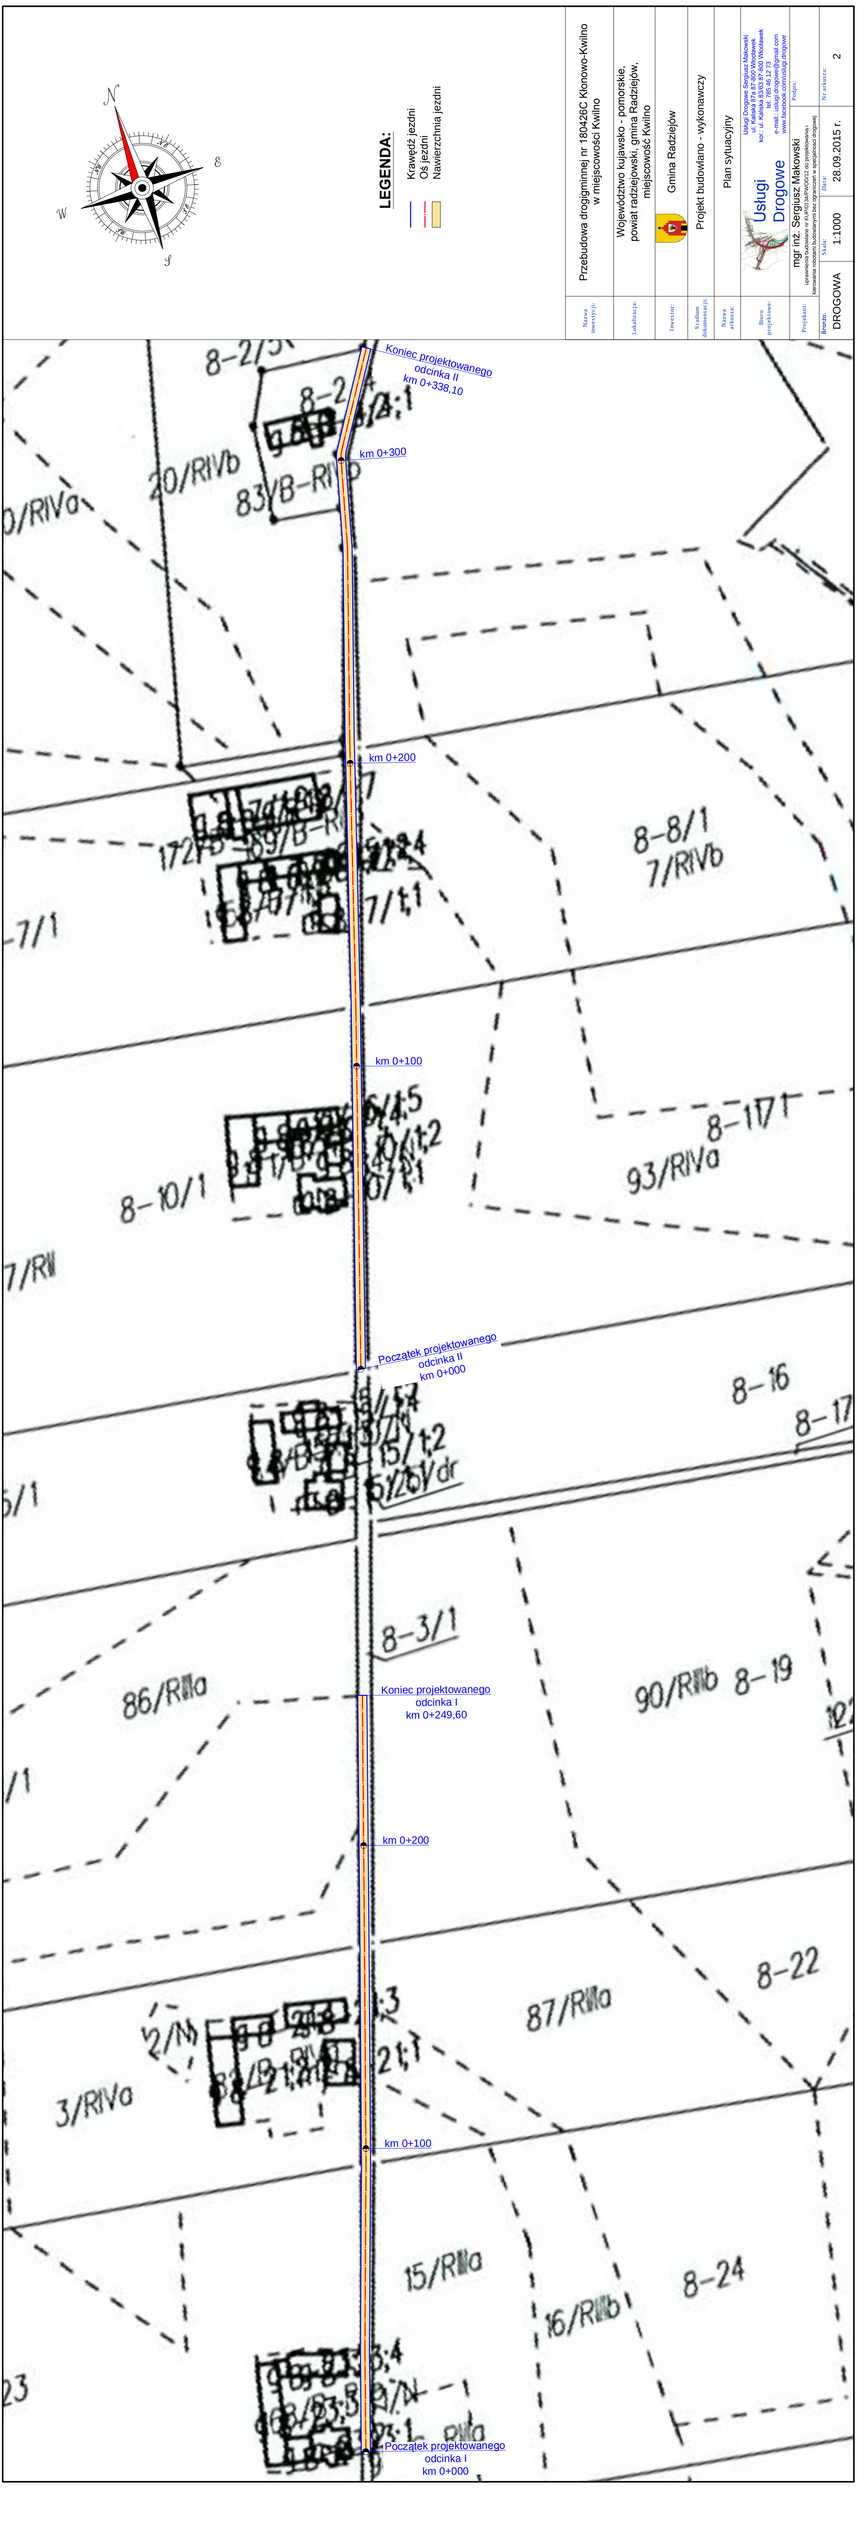

LEGENDA:
Krawędź jezdni
Oś jezdni
Nawierzchnia jezdni
Przebudowa drogi gminnej nr 180426C Klonowo-Kwilno w miejscowości Kwilno
Województwo kujawsko - pomorskie, powiat radziejowski, gmina Radziejów, miejscowość Kwilno
Gmina Radziejów
Projekt budowlano - wykonawczy
Plan sytuacyjny
Usługi Drogowe
Usługi Drogowe Sergiusz Makowski
ul. Kalisza 87a 87-800 Włocławek
tel. 795 46 12 73
e-mail: sergiusz.makowski@gmail.com
www.facebook.com/uslugi.drogowe
mgr inż. Sergiusz Makowski
uprawnienia budowlane w zakresie projektowania bez ograniczeń w specjalności inżynieryjnej drogowej
DROGOWA
1:1000
28.09.2015 r.
2
Koniec projektowanego odcinka II km 0+338,10
km 0+300
km 0+200
km 0+100
Początek projektowanego odcinka II km 0+000
Koniec projektowanego odcinka I km 0+249,60
km 0+200
km 0+100
Początek projektowanego odcinka I km 0+000
8-2/3
8-2
8-1
20/RIVb
83/B-RIVb
0/RIVa
172/B-RIVb
8-8/1
7/RIVb
7/1
8-10/1
8-17/1
93/RIVa
7/RIV
8-16
8-17
6/1
8-3/1
86/RIIIa
90/RIIIb
8-19
8-22
87/RIIIa
3/RIVa
15/RIIIa
8-24
16/RIIIb
23