

59
MIASTO RADZIEJOWSKI


woj. Kujawsko - Pomorskie
pow. radziejowski
jed. ewiden.RADZIEJÓW
obrębPŁOWKI.....

M A P A

Skala 1:.....2000.....

poz. rejestr. G20..... nr dz.90.....

właścicielPOWIAT RADZIEJOWSKI.....
ZARZĄDCA TRASY: ZARZĄD DRÓG POWIATOWYCH

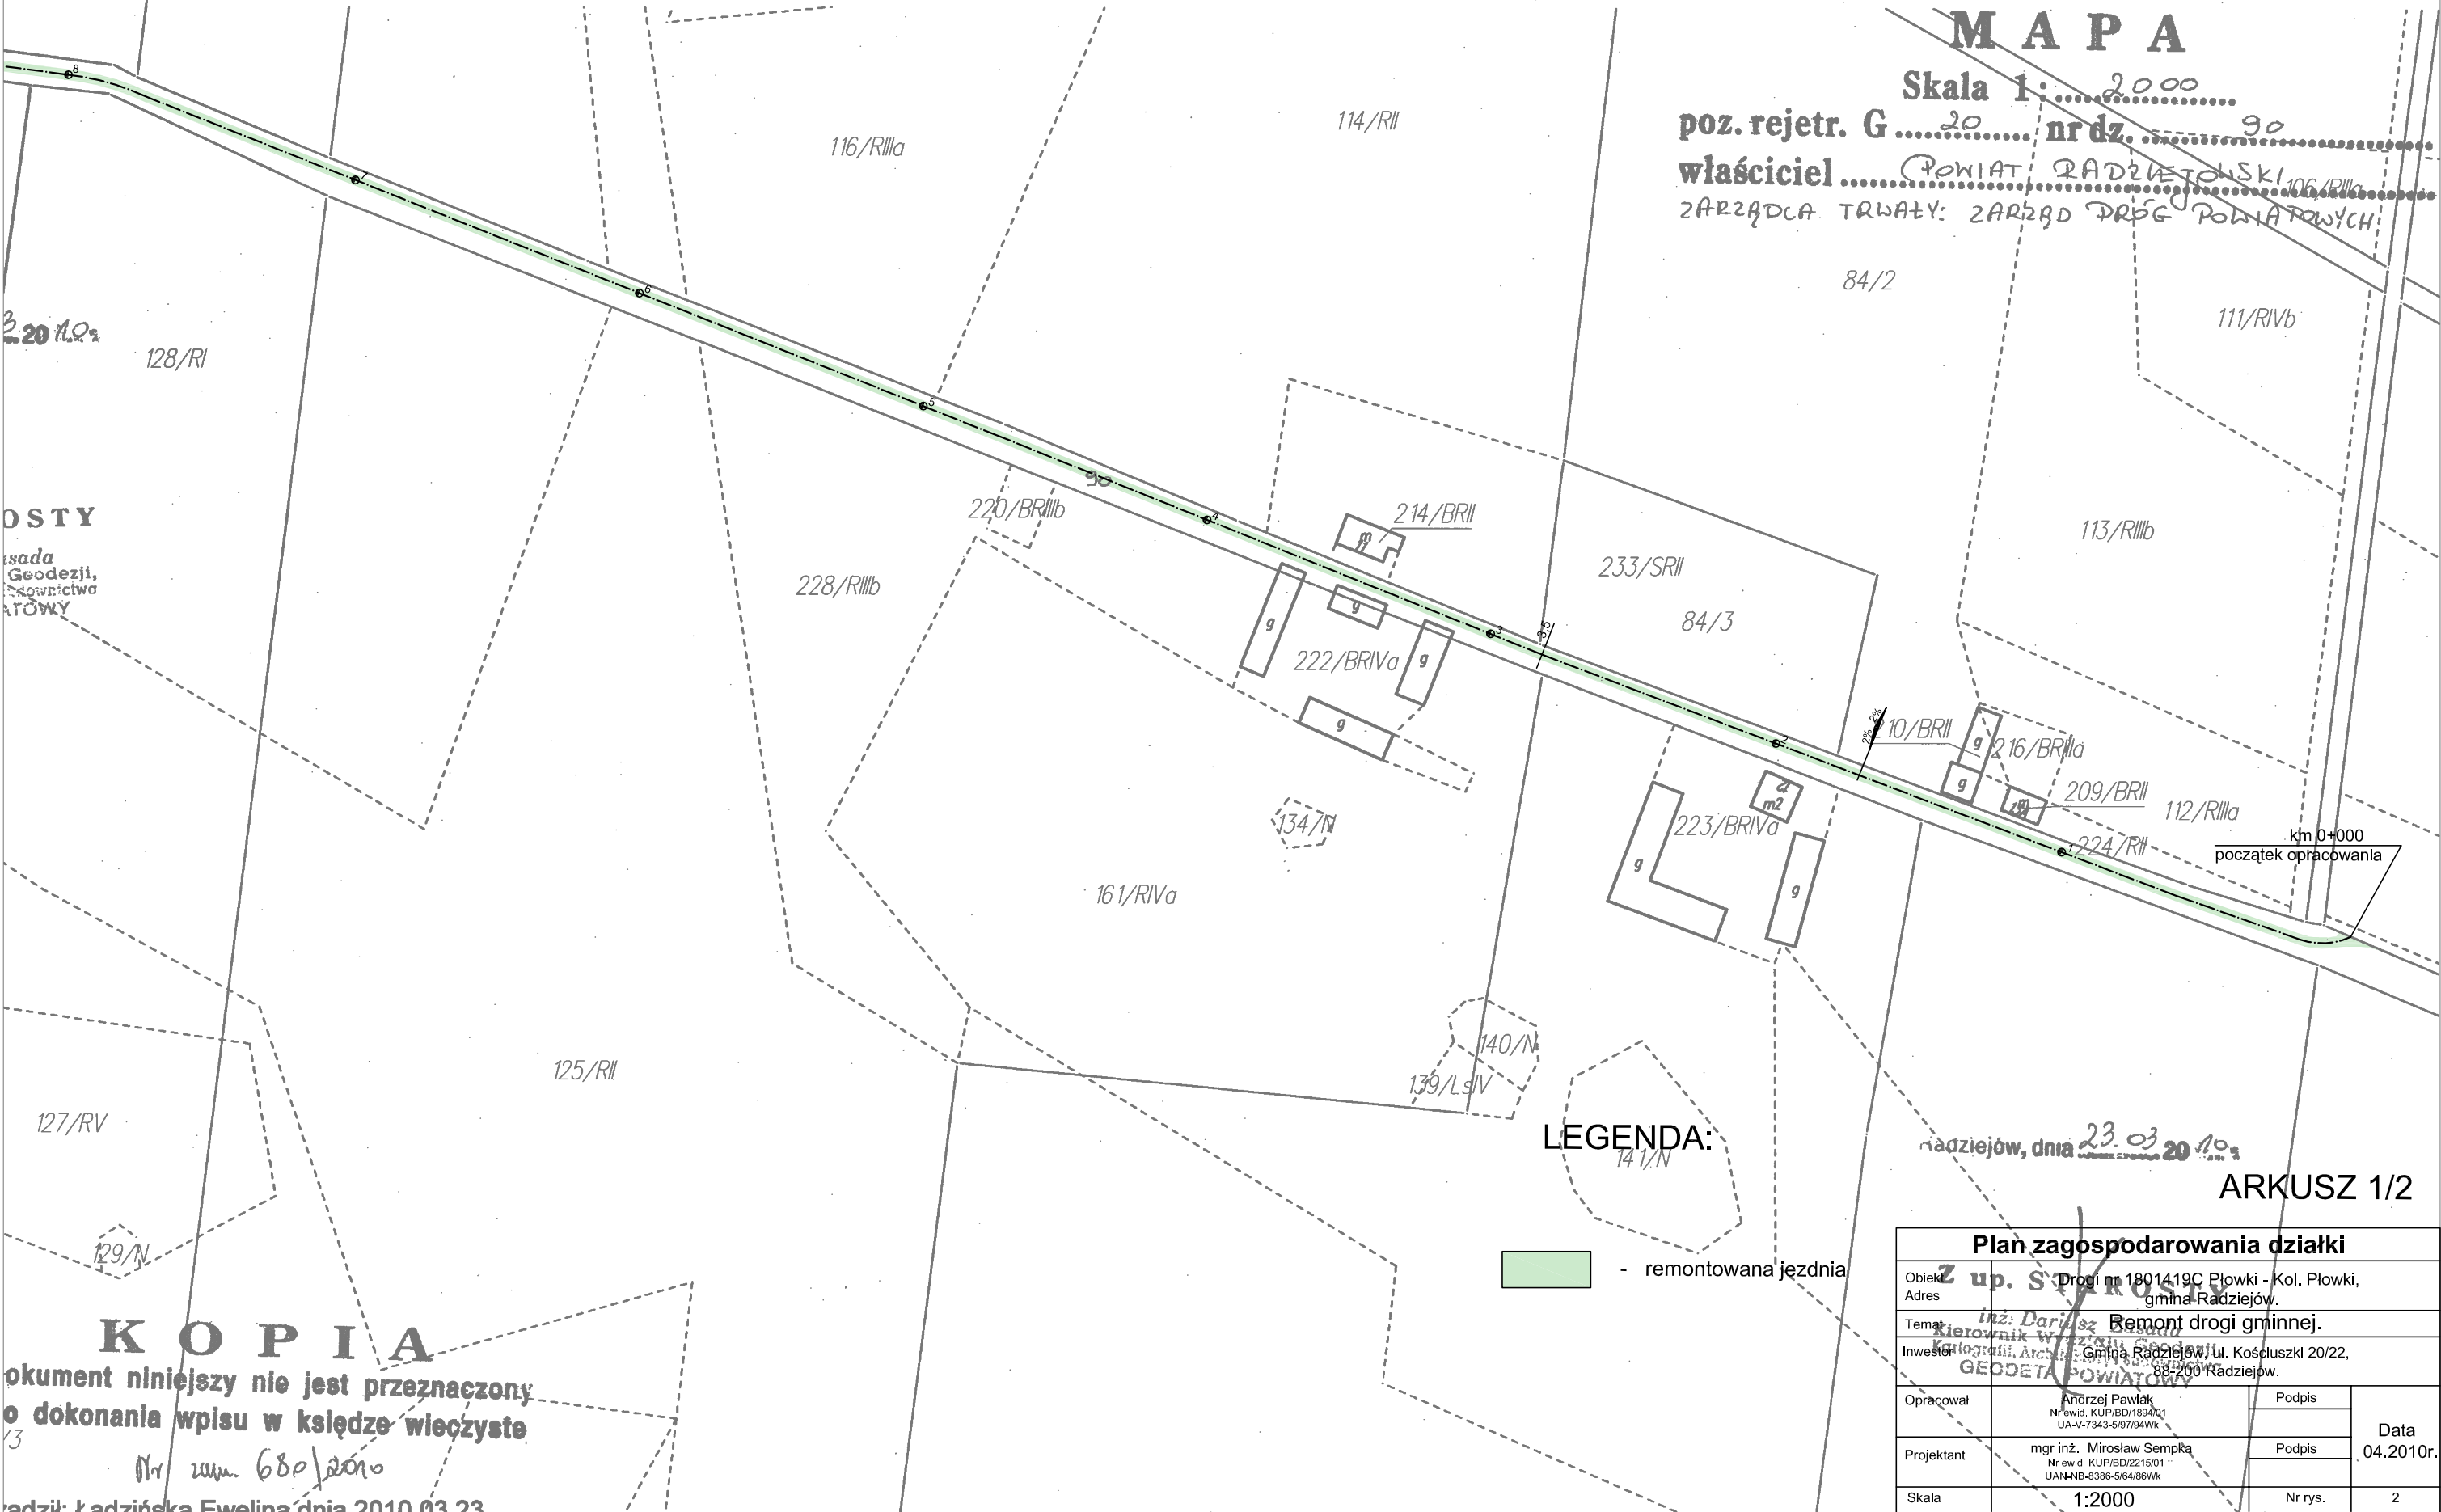

OSTY
sada
Geodezji,
Powiatowy

LEGENDA:

remontowana jezdnia

Radziejów, dnia 23.03.2010r.

ARKUSZ 1/2

K O P I A
dokument niniejszy nie jest przeznaczony
do dokonania wpisu w księdze wieczyste
Nr um. 680/2010
Radzińska Ewelina dnia 2010.03.23

| Plan zagospodarowania działki | | | |
|-------------------------------|--|---------|-------------------|
| Obiekt | Drogi nr 1801419C Płowki - Kol. Płowki, gmina Radziejów. | | |
| Adres | | | |
| Temat | Remont drogi gminnej. | | |
| Inwestor | Gmina Radziejów, ul. Kościuszki 20/22, 88-200 Radziejów. | | |
| Opracował | Andrzej Pawlak Nr ewid. KUP/BD/1894/01 UA-V-7343-5/97/94Wk | Podpis | Data 04.2010r. |
| Projektant | mgr inż. Mirosław Sempka Nr ewid. KUP/BD/2215/01 UAN-NB-8386-5/64/86Wk | Podpis | |
| Skala | 1:2000 | Nr rys. | |
| | | 2 | |