


# PRZEKRÓJ NORMALNY

Skala 1:50

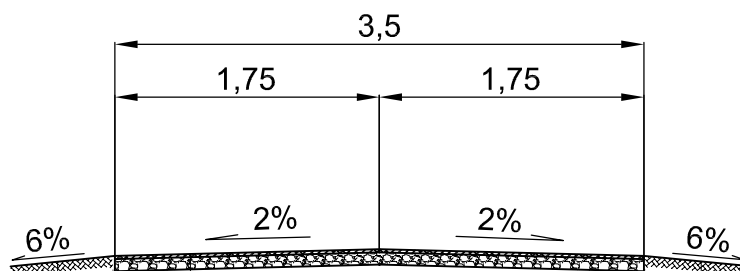

sprofilowane pobocze

sprofilowane pobocze

podwójne powierzchniowe utwardzenie emulsją asfaltową  
i grysami twardymi 5/8 i 8/12

górna w-wa podbudowy z kruszywa łamanego, gr. 3 cm  
istniejąca w-wa podbudowy

## Przekrój normalny

|                 |  |         |                   |
|-----------------|--|---------|-------------------|
| Obiekt<br>Adres | Droga nr 180419C Płowki - Kolonia Płowki,<br>gmina Radziejów.                |         |                   |
| Temat           | Remont drogi gminnej.  |         |                   |
| Inwestor        | Gmina Radziejów, ul. Kościuszki 20/22,<br>88-200 Radziejów.                  |         |                   |
| Opracował       | Andrzej Pawlak<br>Nr ewid. KUP/BD/1894/01<br>UA-V-7343-5/97/94Wk             | Podpis  | Data<br>04.2010r. |
| Projektant      | mgr inż. Mirosław Sempka<br>Nr ewid. KUP/BD/2215/01<br>UAN-NB-8386-5/64/86Wk | Podpis  |                   |
| Skala           | 1:50   | Nr rys. |                   |
|                 |  |         | 3                 |