


CZOŁOWO

- remontowana droga

Legenda:

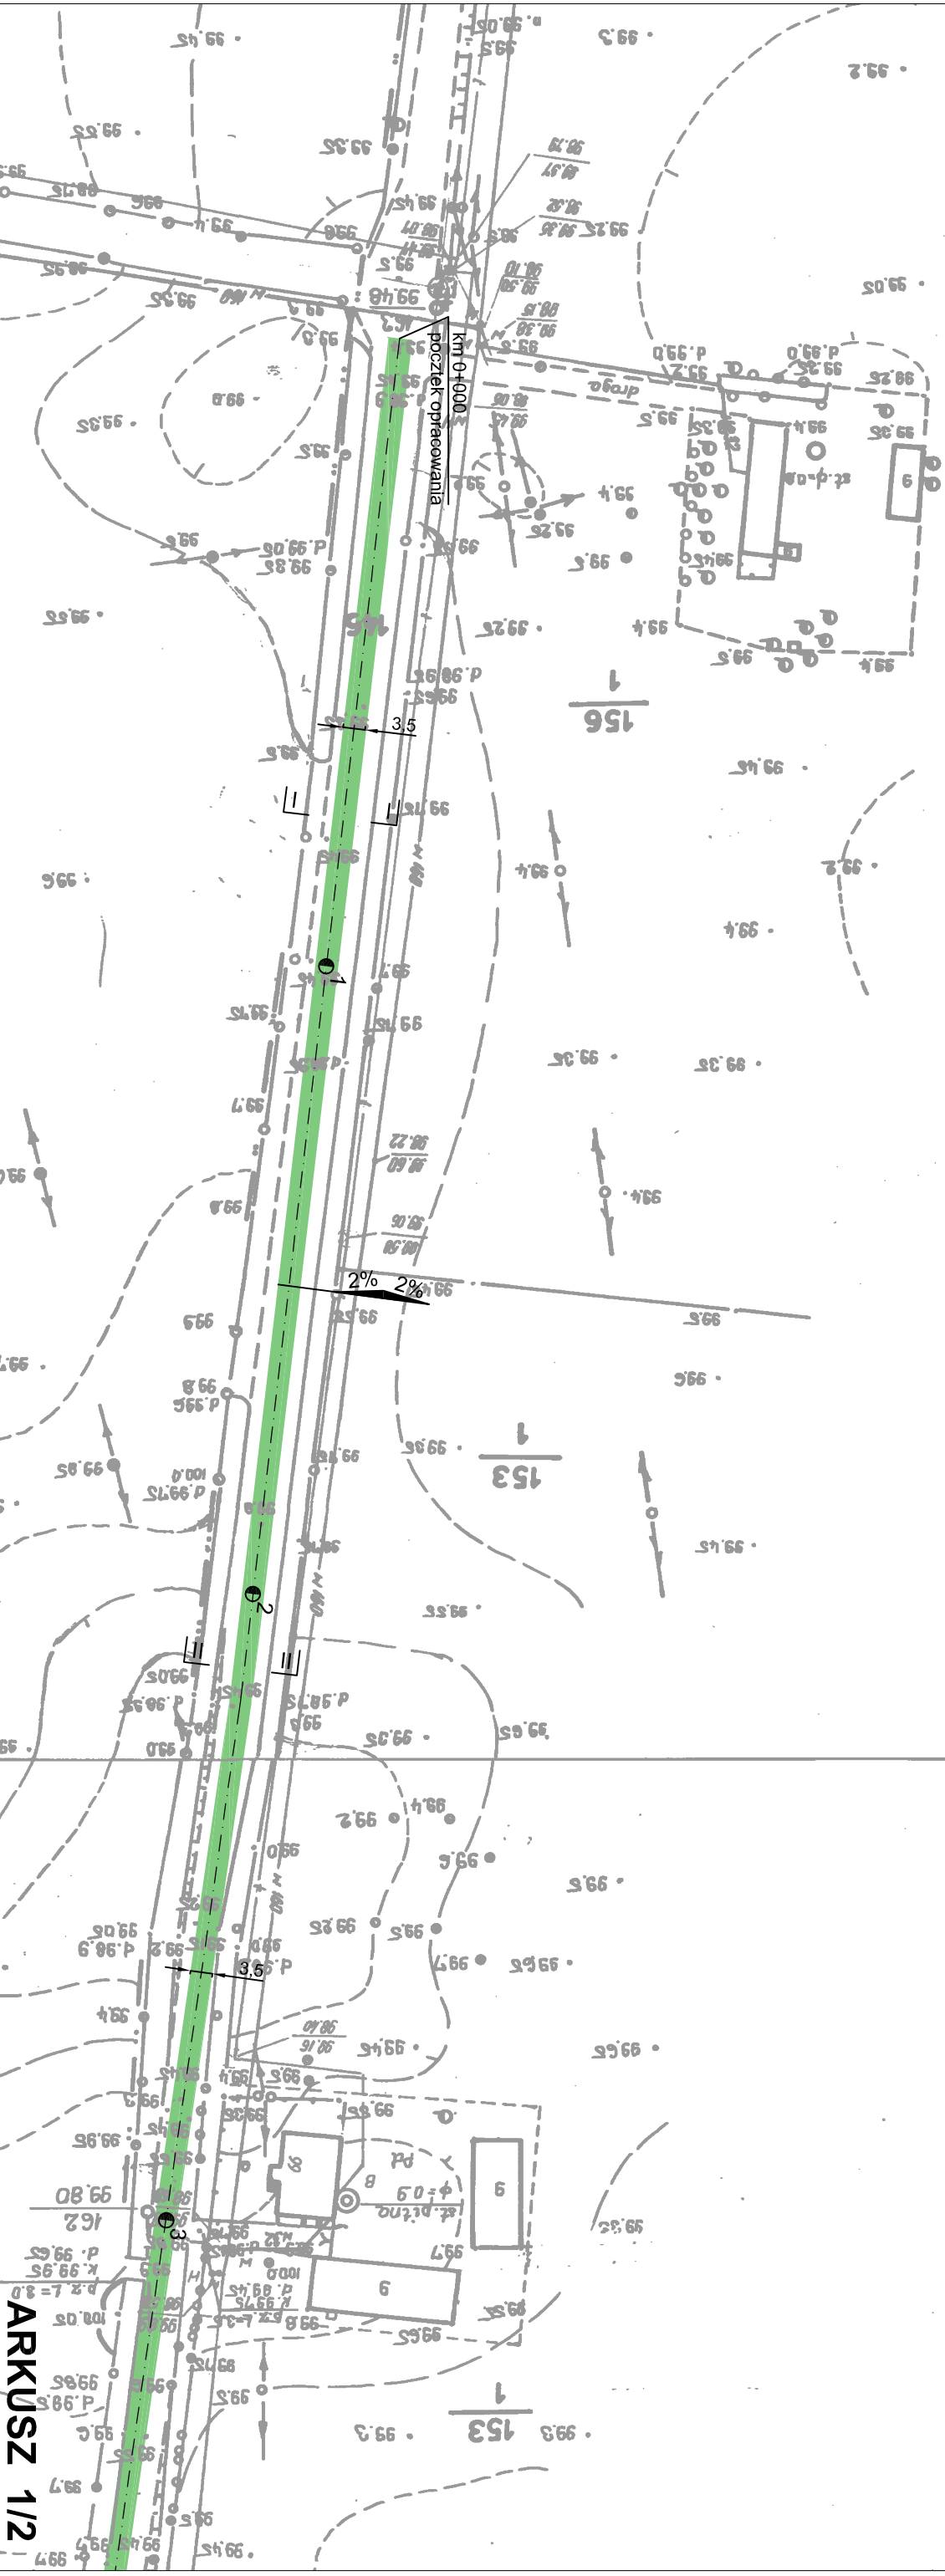

ARKUSZ 1/2

Plan sytuacyjny			
Objekt	Droga gminna nr 180425C, Czołowo - Kontewers		
Adres	działka nr 145.		
Temat	Remont drogi gminnej		
Inwestor	Gmina Radziejów, ul. Kościuszki 20/22, 88-200 Radziejów.		
Opracował	Andrzej Pawlak UJA/2343.507000 Nr ewid. KJP/BD/180425C		Podpis
		Data	
		06.2011r.	
Skala	1:1000		Nr rys. 2