


PRZEKRÓJ NORMALNY II-II

Skala 1:50

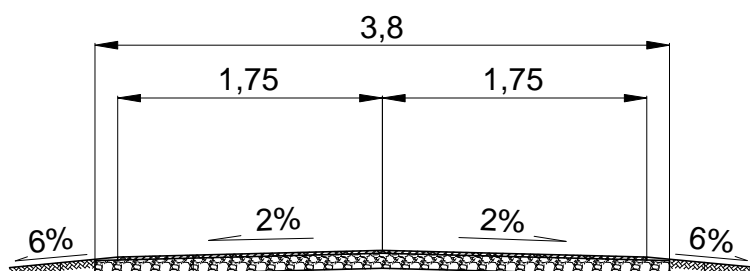

sprowalowane pobocze

sprowalowane pobocze

podwójne powierzchniowe utwardzenie emulsją asfaltową i grysami twardymi 5/8 i 8/12

górna w-wa podbudowy z kruszywa łamanego, gr. 10 cm
istniejąca w-wa podbudowy

Przekrój normalny

Obiekt Adres	Droga gminna nr 180425C Czołowo - Kontrewers, działka nr 145.		
Temat	Remont drogi gminnej.		
Inwestor	Gmina Radziejów, ul. Kościuszki 20/22, 88-200 Radziejów.		
Opracował	Andrzej Pawlak Nr ewid. KUP/BD/1894/01 UA-V-7343-5/97/94Wk	Podpis	Data 05.2011r.
Skala	1:50	Nr rys.	
			3a