PROFIL PODŁUŻNY
PRZYDOMOWEJ OCZYSZCZALNI ŚCIEKÓW
1:100

STRUKTURA GRUNTU
1:50

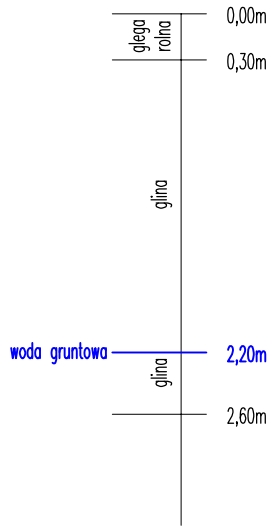

PRZEKRÓJ PRZEZ DRENAŻ
1:50

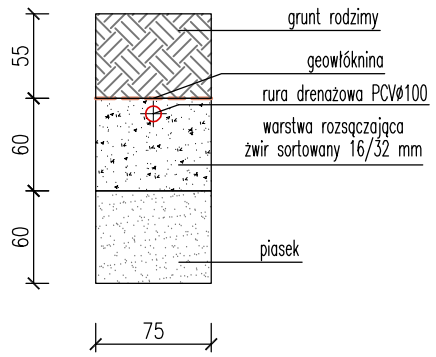

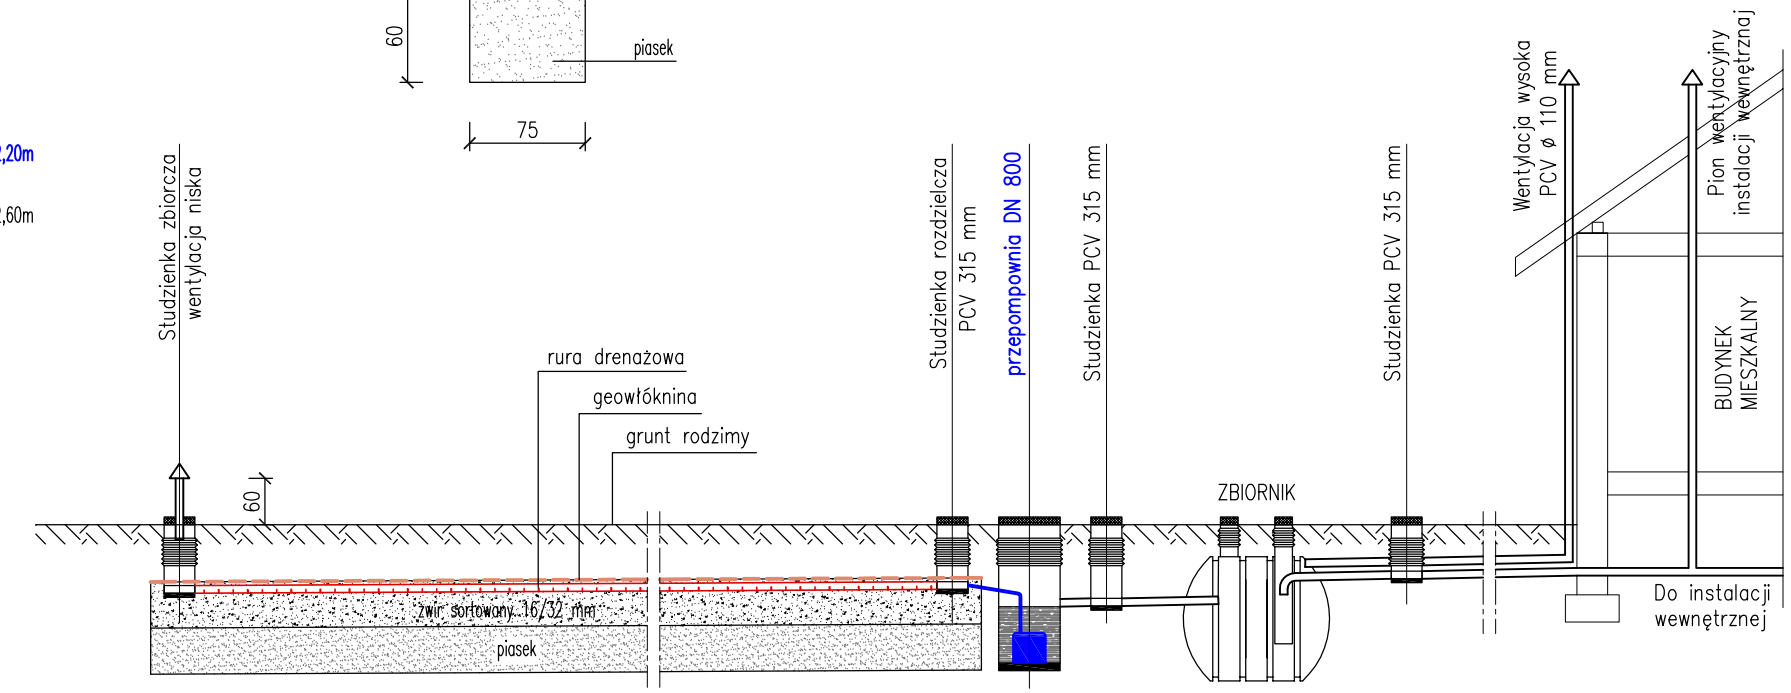

92.50		92.60	92.60	92.60	92.65	92.65	92.65	92.70	RZĘDNA TERENU [m.n.p.m.]
91.82		91.90	91.65	91.66	91.67	91.72	91.73	91.80	RZĘDNA DNA RURY [m.n.p.m.]
0.68		0.70	0.95	0.94	0.98	0.92	0.93	0.90	ZAGŁĘBIENIE [m]
	3 nitki długości 16.0 m każda	0.5 %	PE 50	PCVø110mm 1,0%	PCVø110mm 1,0%	ZBIORNIK 0,6	PCVø160mm 1,5%	PCVø160mm 1,5%	SPADKI, ŚREDNICA, MATERIAŁ
		16,0 m	1,0 m	1,0 m	1,0 m	2,0 m	0,5 m	4,7 m	DŁUGOŚĆ [m]
26.20		10.20	9.20	8.20	7.20	5.20	4.70	0.00	ODLEGŁOŚĆ [m]

ZAŁOŻENIA:
- Przepustowość oczyszczalni 0,6 m3/dobę
- Ilość osób: 4 osoby
- Poziom wód gruntowych h = 2,2m
- rodzaj gruntu: glina
- Przepompownia ścieków czystych

PRACOWNIA PROJEKTOWA ALEKSANDRA DZIERŻAWSKA BRONIEWEK 41, 88–200 RADZIEJÓW TEL. 605 900 140			
OBIEKT	BUDOWA PRZYDOMOWEJ OCZYSZCZALNI ŚCIEKÓW Z DRENAŻEM ROZSĄCZAJĄCYM		
ADRES BUDOWY	88–200 RADZIEJÓW, BRONIEWEK, DZ. NR 74/1		
INWESTOR	GMINA RADZIEJÓW UL. KOŚCIUSZKI 20/22, 88–200 RADZIEJÓW		
UŻYTKOWNIK			
BRANŻA	SANITARNA		
PROJEKTANT BRANŻA SANITARNA	TECH. JANUSZ KACZMAREK UPR. BUD. GT–II–8386–5/24/77Wł		
WYKONAŁA	ALEKSANDRA DZIERŻAWSKA		
DATA 14.10.2019	PROFIL PODŁUŻNY PRZYDOMOWEJ OCZYSZCZALNI ŚCIEKÓW	SKALA 1:100	RYS. 3