PROFIL PODŁUŻNY
PRZYDOMOWEJ OCZYSZCZALNI ŚCIEKÓW
1:100

STRUKTURA GRUNTU
1:50

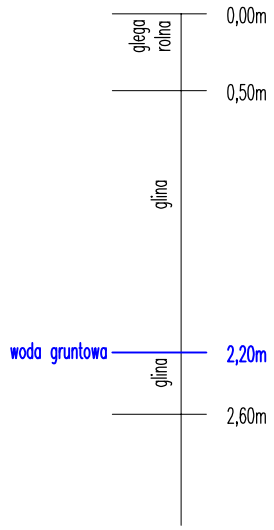

PRZEKRÓJ PRZEZ DRENAŻ
1:50

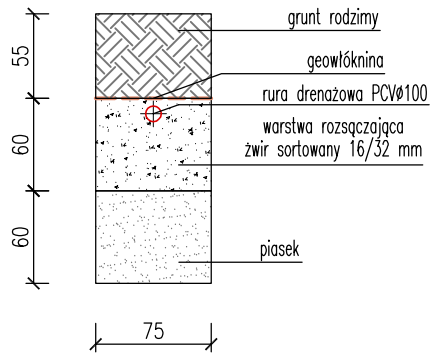

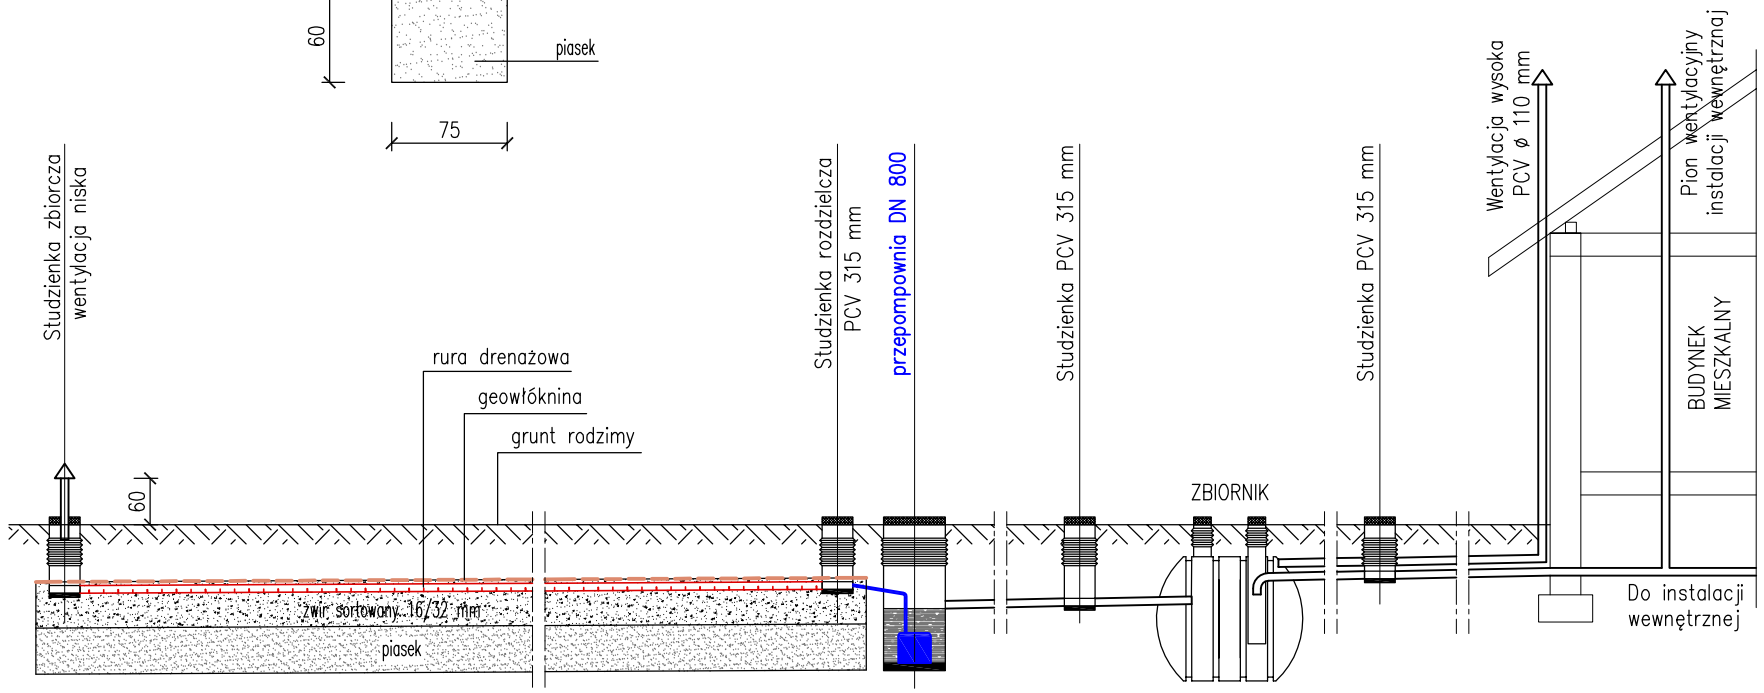

93.20		93.30	93.30		93.30	93.30	93.30	93.30		93.30	RZĘDNA TERENU [m.n.p.m.]
92.53		92.60	92.30		92.32	92.33	92.38	92.47		92.50	RZĘDNA DNA RURY [m.n.p.m.]
0.67		0.70	1.00		0.98	0.97	0.92	0.83		0.80	ZAGŁĘBIENIE [m]
	4 nitki długości 12.0 m każda	0.5 %	RE 50	PCVØ110mm	1,0%	PCVØ110mm 1,0%	ZBIORNIK 0,6	PCVØ160mm 1,5%	PCVØ160mm	1,5%	SPADKI, ŚREDNICA, MATERIAŁ
		14,0 m	1,0 m	2,25 m		1,0 m	2,0 m	6,0 m		2,0 m	DŁUGOŚĆ [m]
28.25		14.25	13.25		11.00	10.00	8.00	2.00		0.00	ODLEGŁOŚĆ [m]

ZAŁOŻENIA:
- Przepustowość oczyszczalni 0,6 m3/dobę
- Ilość osób: 4 osoby
- Poziom wód gruntowych h = 2,2m
- rodzaj gruntu: glina
- Przepompownia ścieków czystych

PRACOWNIA PROJEKTOWA ALEKSANDRA DZIERŻAWSKA BRONIEWEK 41, 88–200 RADZIEJÓW TEL. 605 900 140			
OBIEKT	BUDOWA PRZYDOMOWEJ OCZYSZCZALNI ŚCIEKÓW Z DRENAŻEM ROZSĄCZAJĄCYM		
ADRES BUDOWY	88–200 RADZIEJÓW, BRONIEWEK, DZ. NR 76/2		
INWESTOR	GMINA RADZIEJÓW UL. KOŚCIUSZKI 20/22, 88–200 RADZIEJÓW		
UŻYTKOWNIK			
BRANŻA	SANITARNA		
PROJEKTANT BRANŻA SANITARNA	TECH. JANUSZ KACZMAREK UPR. BUD. GT–II–8386–5/24/77WI		
WYKONAŁA	ALEKSANDRA DZIERŻAWSKA		
DATA 14.10.2019	PROFIL PODŁUŻNY PRZYDOMOWEJ OCZYSZCZALNI ŚCIEKÓW	SKALA 1:100	RYS. 3