PROFIL PODŁUŻNY
PRZYDOMOWEJ OCZYSZCZALNI ŚCIEKÓW
1:100

STRUKTURA GRUNTU
1:50

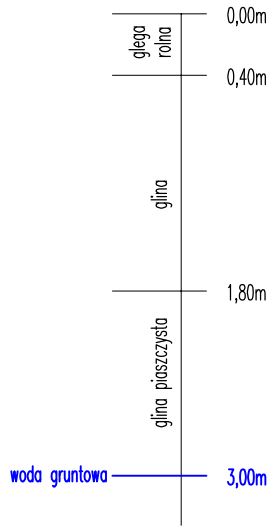

PRZEKRÓJ PRZEZ DRENAŻ
1:50

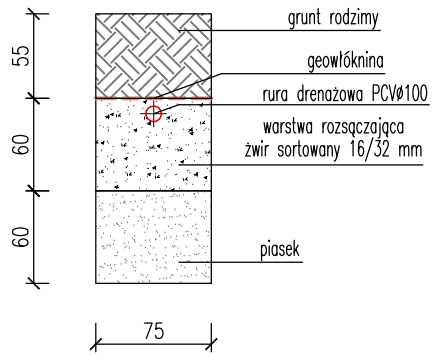

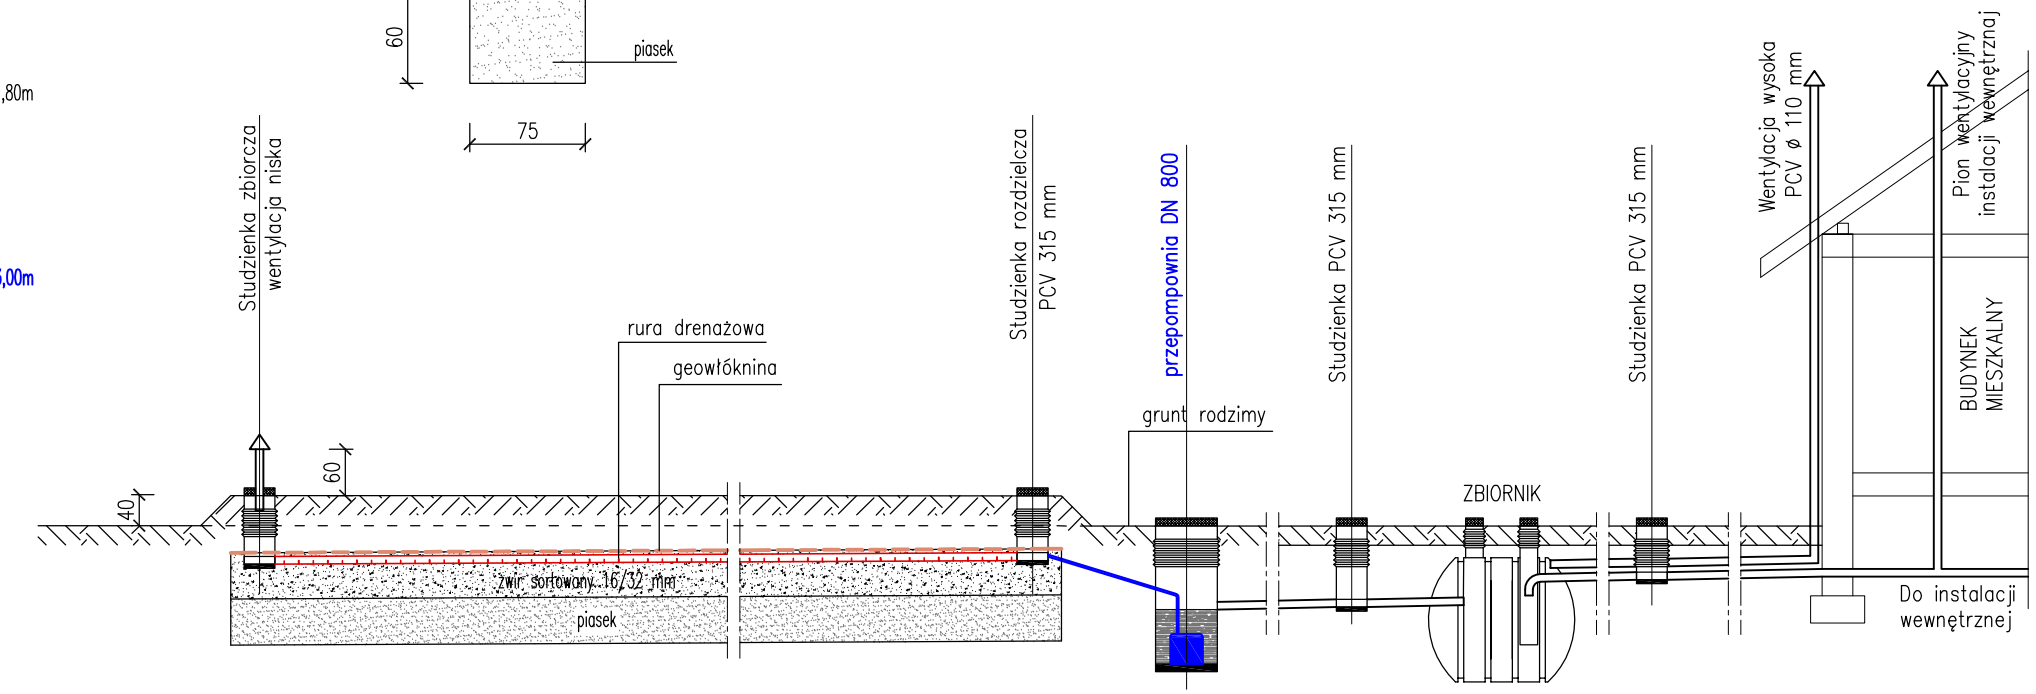

100,00 / 100,40		100,00	100,50	100,10		100,10	100,10	100,10		100,50		100,50	RZĘDNA TERENU [m.n.p.m.]
99,72		99,80		99,24		99,25	99,26	99,31		99,65		99,70	RZĘDNA DNA RURY [m.n.p.m.]
0.28 / 0.68		0.20	0.70	0.86		0.85	0.84	0,79		0,85		0,80	ZAGŁĘBIENIE [m]
3 nitki długości 16.0 m każda		0.5 %	PE 50	PCVø110mm		1,0%	PCVø110mm 1,0%	ZBIORNIK 0,6	PCVø160mm	2,0%	PCVø160mm	3,0%	SPADKI, ŚREDNICA, MATERIAŁ
		16,0 m	3,0 m	1,0 m			1,0 m	2,0 m	17,2 m			4,7 m	DŁUGOŚĆ [m]
44.90		28.90		25.90		24.90	23.90	21.90		4.70		0.00	ODLEGŁOŚĆ [m]

ZAŁOŻENIA:
- Przepustowość oczyszczalni 0,6 m3/dobę
- Ilość osób: 4 osoby
- Poziom wód gruntowych h = 2,2m
- rodzaj gruntu: glina
- Przepompownia ścieków czystych

PRACOWNIA PROJEKTOWA ALEKSANDRA DZIERŻAWSKA BRONIEWEK 41, 88–200 RADZIEJÓW TEL. 605 900 140			
OBIEKT	BUDOWA PRZYDOMOWEJ OCZYSZCZALNI ŚCIEKÓW Z DRENAŻEM ROZSĄCZAJĄCYM		
ADRES BUDOWY	88–200 RADZIEJÓW, ZAGORZYCE 9, DZ. NR 226/4		
INWESTOR	GMINA RADZIEJÓW UL. KOŚCIUSZKI 20/22, 88–200 RADZIEJÓW		
UŻYTKOWNIK			
BRANŻA	SANITARNA		
PROJEKTANT BRANŻA SANITARNA	TECH. JANUSZ KACZMAREK UPR. BUD. GT–II–8386–5/24/77WI		
WYKONAŁA	ALEKSANDRA DZIERŻAWSKA		
DATA 14.10.2019	PROFIL PODŁUŻNY PRZYDOMOWEJ OCZYSZCZALNI ŚCIEKÓW	SKALA 1:100	RYS. 3