


Przekrój konstrukcyjny

Skala 1:50

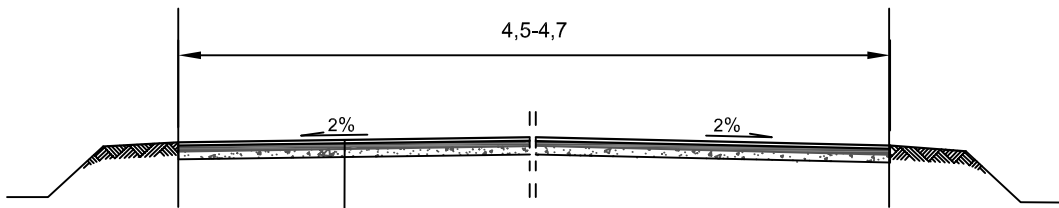

- powierzchniowe utwalenie emulsją asfaltową, kationową i grysami twardymi 5/8,
- warstwa profilowa z masy bitumicznej w ilości 40kg/m²,
- istniejąca nawierzchnia bitumiczna

| Przekrój poprzeczny | | | |
|---------------------|---|---------|-------------------|
| Objekt Adres | Droga gminna nr 180409C Kolonia Czołowo - Kontrewers, km 0+000 - km 2+900 | | |
| Temat | Przebudowa drogi | | |
| Inwestor | Urząd Gminy Radziejów, ul. Kościuszki 20/22, 88-200 Radziejów | | |
| Opracował | Andrzej Pawlak Nr ew.KUP/BD/1894/01 UA-V-7343-5/97/94/Wk | Podpis | Data 11.2008r. |
| Projektant | Marek Rozpendowski Nr ew.KUP/BD/2142/01 Upr. nr 146/51/94/BD UprznUA-V-7342-5/96/94/Wk | Podpis: | |
| Skala | 1:50 | Nr rys. | 3 |