




ELEWACJA POŁUDNIOWA

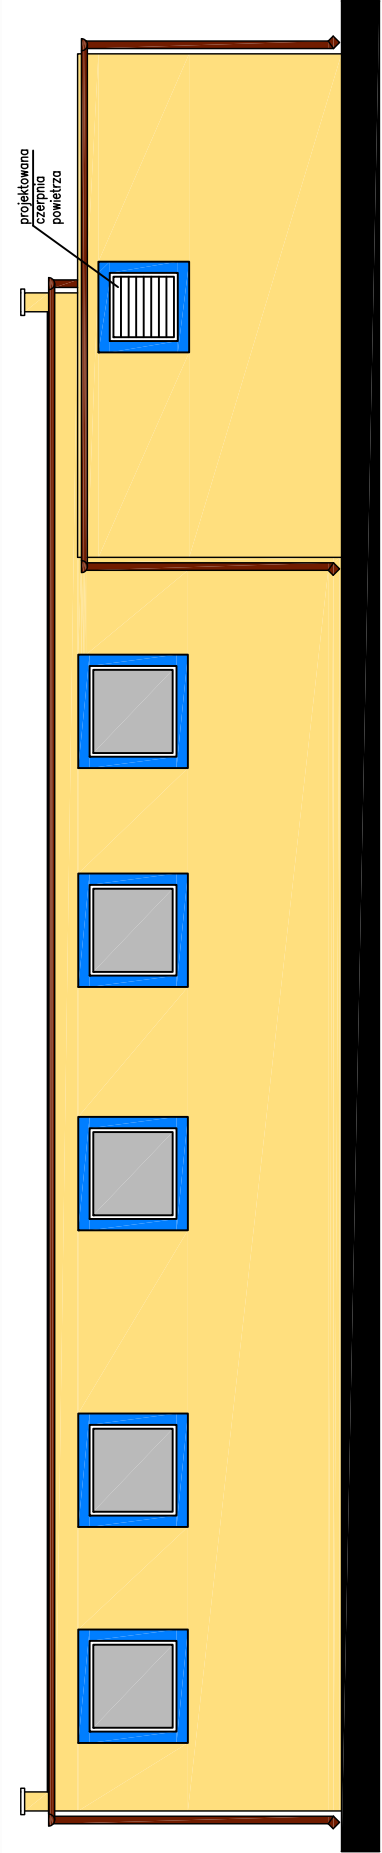


ELEWACJA ZACHODNIA

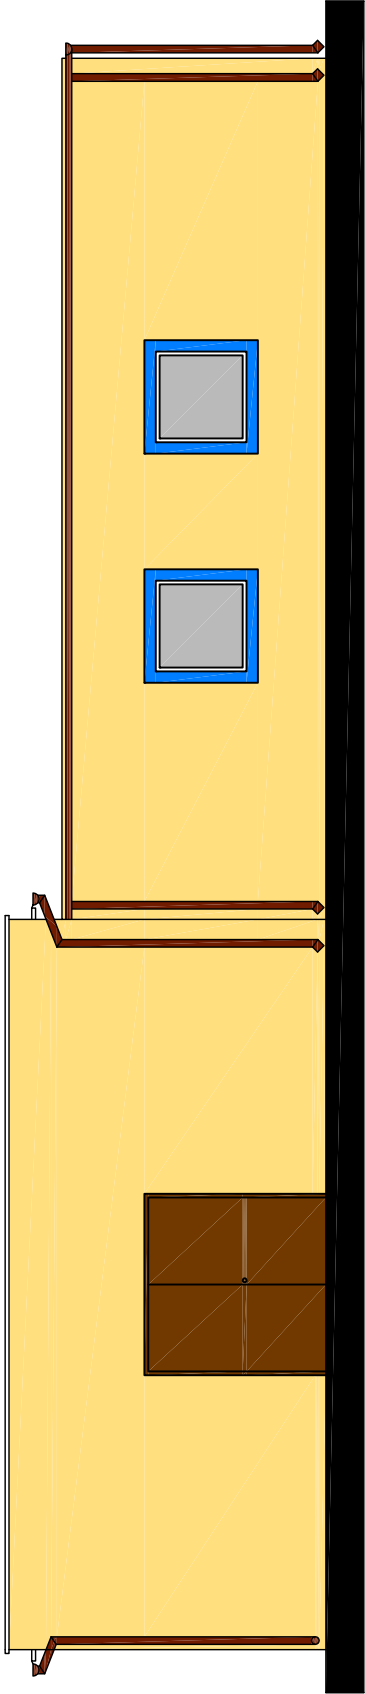

ELEWACJA PÓŁNOCNA

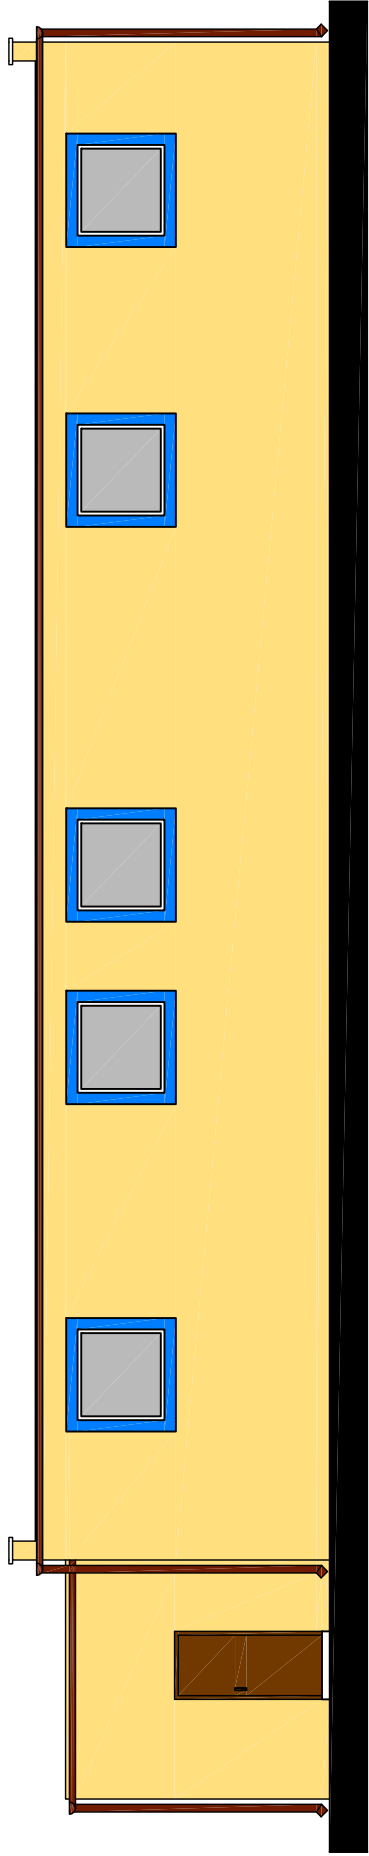

ELEWACJA WSCHODNIA

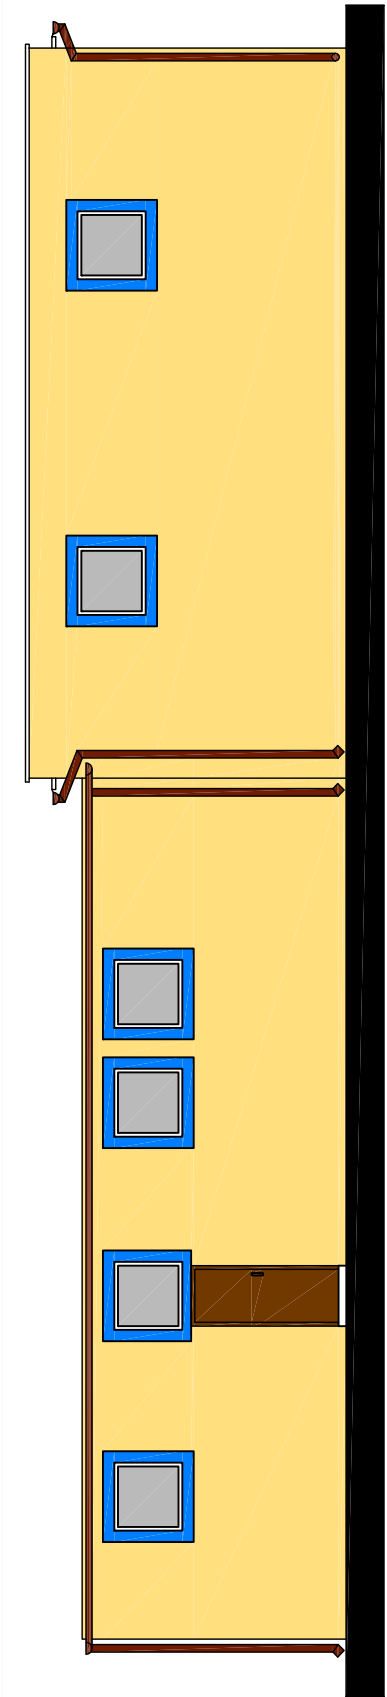

KOLORY Z PALETY StoColor System



35102



32216

wamar		Objekt: PRZEBUDOWA I REMONT STACJI UZDATNIANIA WODY		Rev.		Data	
Adres : MIEJSCOWOŚĆ SZOSTKA, DZ. Nr 154/7 gmina RADZIEJÓW		Nazwa: ELEWACJE - KOLORYSTYKA		1:100		30.07.2010	
Opracował		mgr inż. Wanda Mospinek upr. UA-V-7342-5/46/91Wk, KUP/BOI/1073/03		Nr rys.		B.04	
Projektował		mgr inż. Maria Inglewicz upr. ABU-JX-8386-5/6/89Wk, KP-0178					