




ELEWACJA POŁUDNIOWA - STAN ISTNIEJĄCY

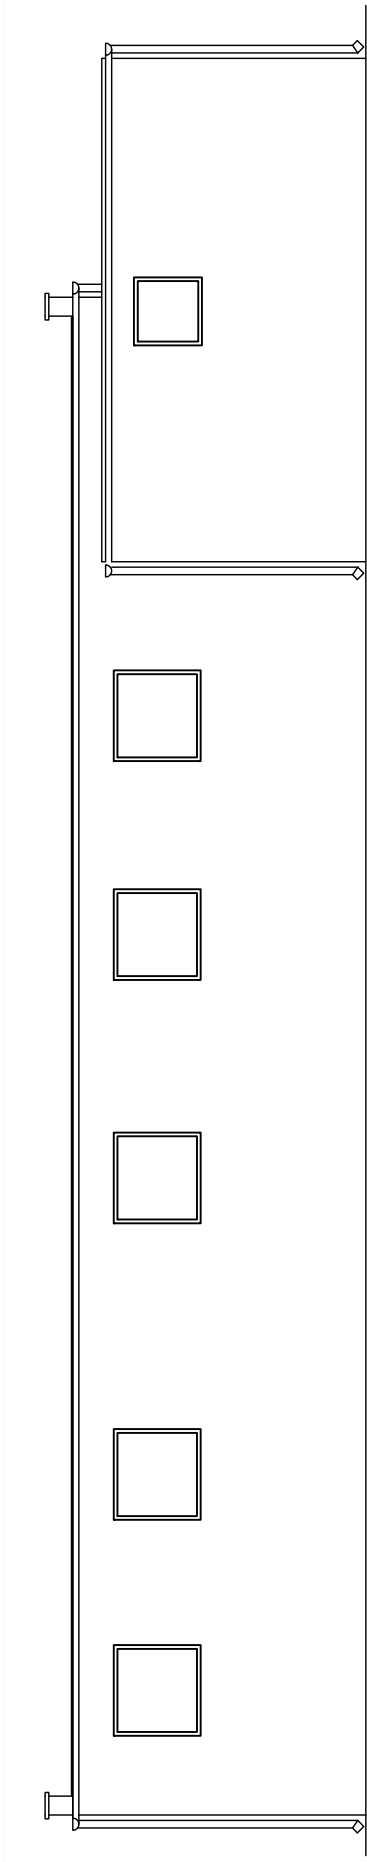


ELEWACJA POŁUDNIOWA - STAN PROJEKTOWANY

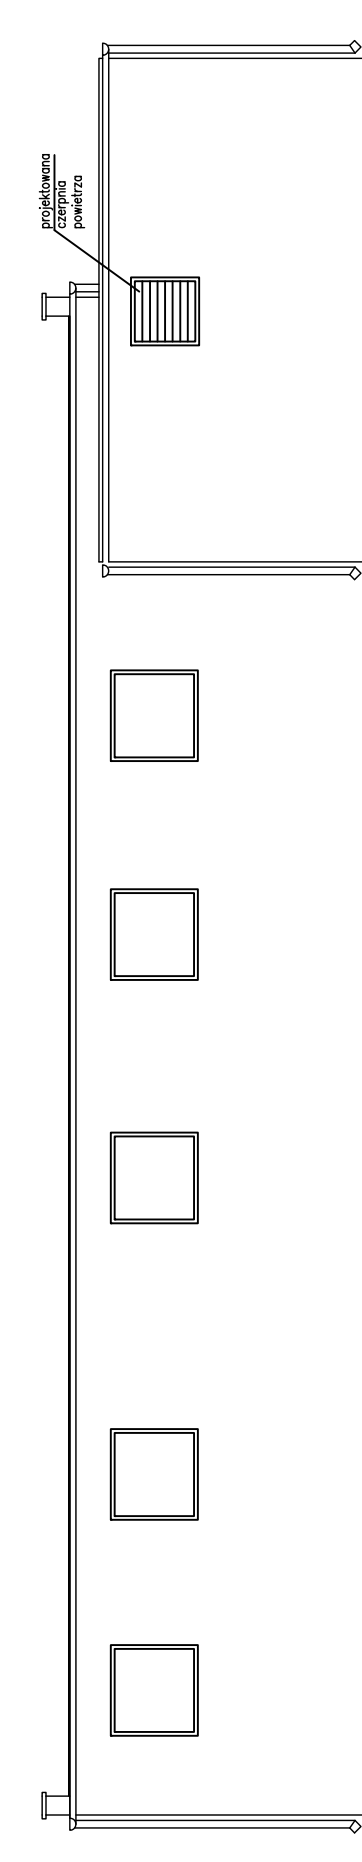

ELEWACJA ZACHODNIA - STAN ISTNIEJĄCY

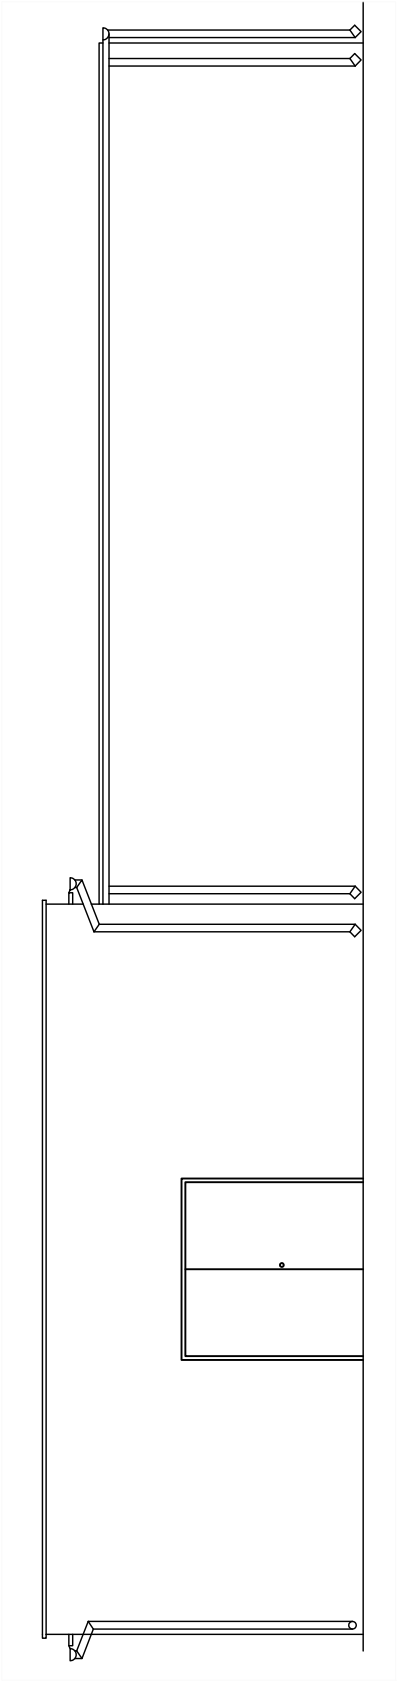

ELEWACJA ZACHODNIA - STAN PROJEKTOWANY

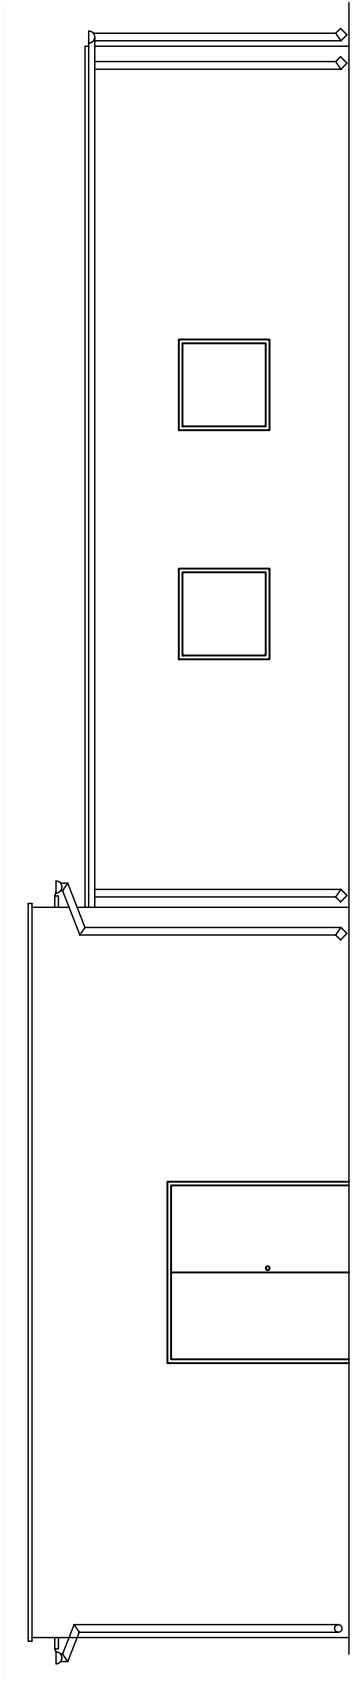

wamar		Objekt: PRZEBUDOWA I REMONT STACJI UZDATNIANIA WODY		Rev.		Data	
Adres : MIEJSCOWOŚĆ SZOSTKA, DZ. Nr 154/7 gmina RADZIEJÓW		Rev.		Data		30.07.2010	
Nazwa: ELEWACJE - STAN IST. I PROJ.		Rev.		Data		30.07.2010	
OPRACOWAŁ		mgr inż. Wanda Mospinek upr. UA-V-7342-5/46/91Wk, KUP/BO/1073/03		Nr rys.		B.03	
PROJEKTOWAŁ		mgr inż. Maria Inglewicz upr. ABU-JX-8386-5/6/89Wk, KP-0178		Nr rys.		B.03	