


16
15
14
13
12
11
10
9
8
7
6
5
4
3
2
1

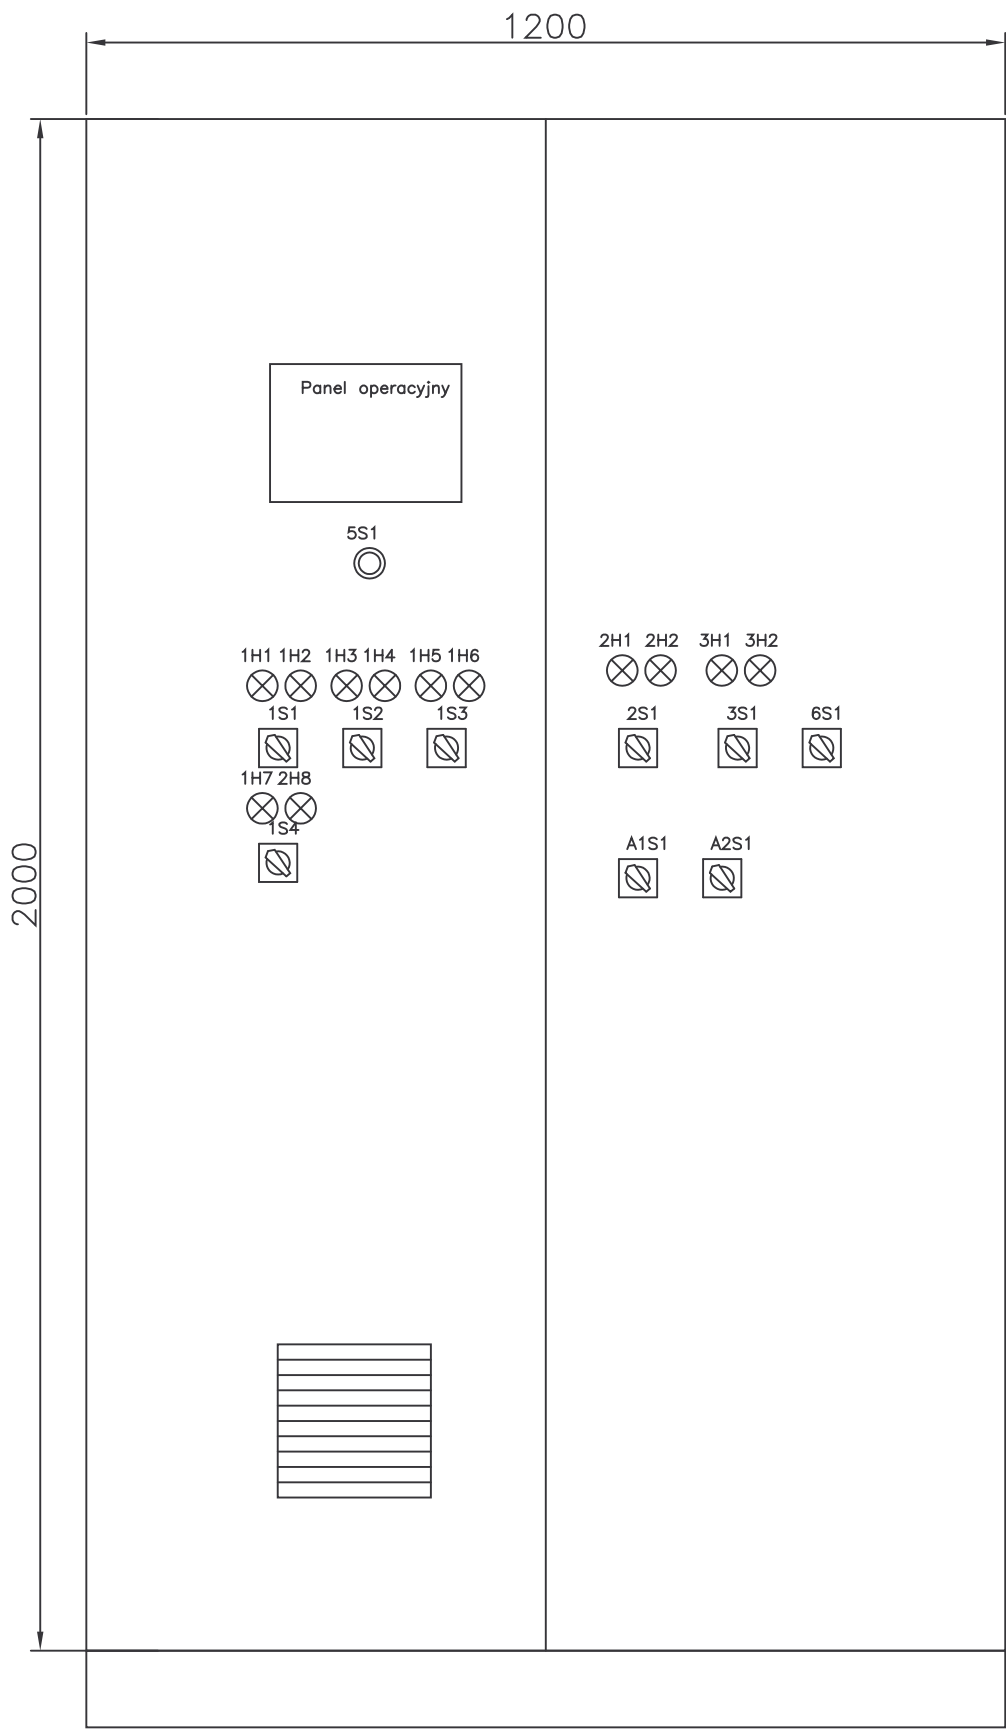

Projektował:
mgr inż. Marek Józefiak
nr upr. 5911/Gd/94

Sprawdził:
inż. Marian Nowosielski
nr upr. ZGP-III-630/5/79

ELKAM – Gdańsk

Rozdzielnia technologiczna RT
Elewacja i rysunek gabarytowy pole Nr1
SUW Płowce gmina Radziejów

Data:
05-2007

Podziałka
1:10

Nr rys.
RT-01