


16
15
14
13
12
11
10
9
8
7
6
5
4
3
2
1

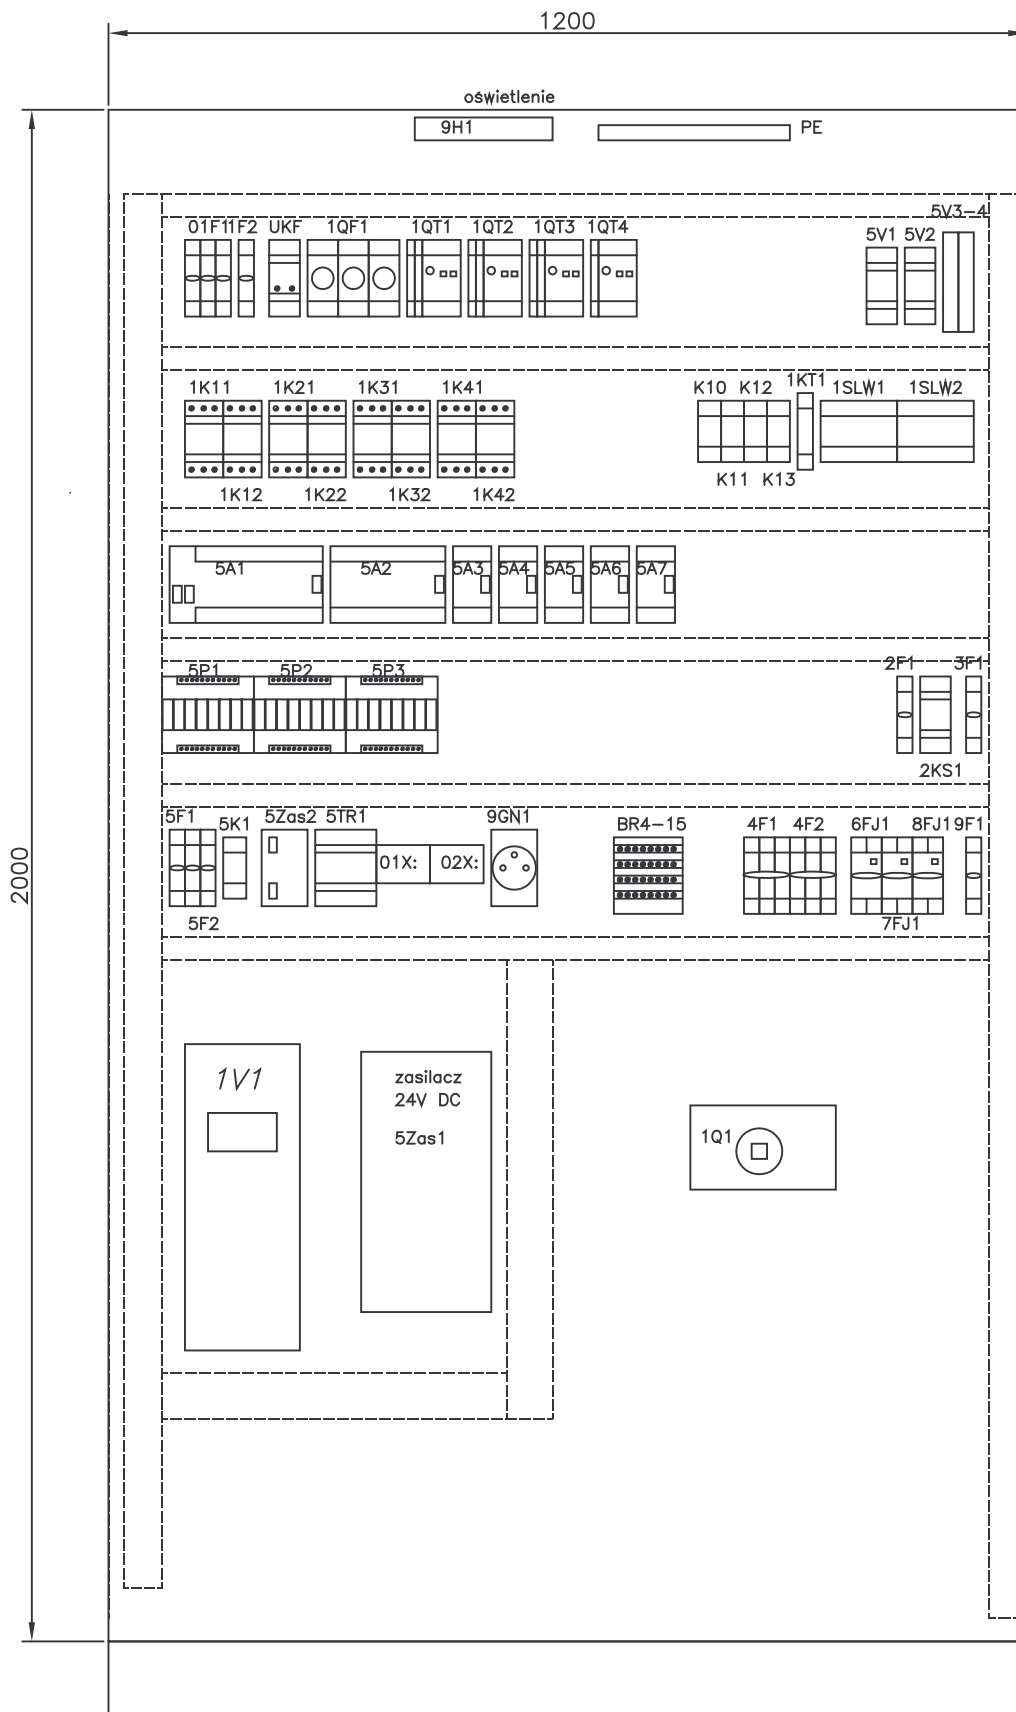

Projektował: <i>mgr inż. Marek Józefiak</i> nr upr. 5911/Gd/94	Rozdzielnica technologiczna RT Rozmieszczenie aparatów	Data: 05-2007
Sprawdził: <i>inż. Marian Nowosielski</i> nr upr. ZGP-III-630/5/79		Podziałka: 1:10
ELKAM – Gdańsk	SUW Płowce gmina Radziejów	Nr rys. RT-02