ELKAM – Gdańsk

Projektował:
mgr inż. Marek Józefiak
nr upr. 5911/6d/94

Sprawdził:
inż. Marian Nowosielski
nr upr. ZOD–III–630/5/79

SUW Płowce gmina Radziejów

Rozdzielnica technologiczna RT
Schemat ideowy zasil. sterowników
zasilaczy 24 VDC

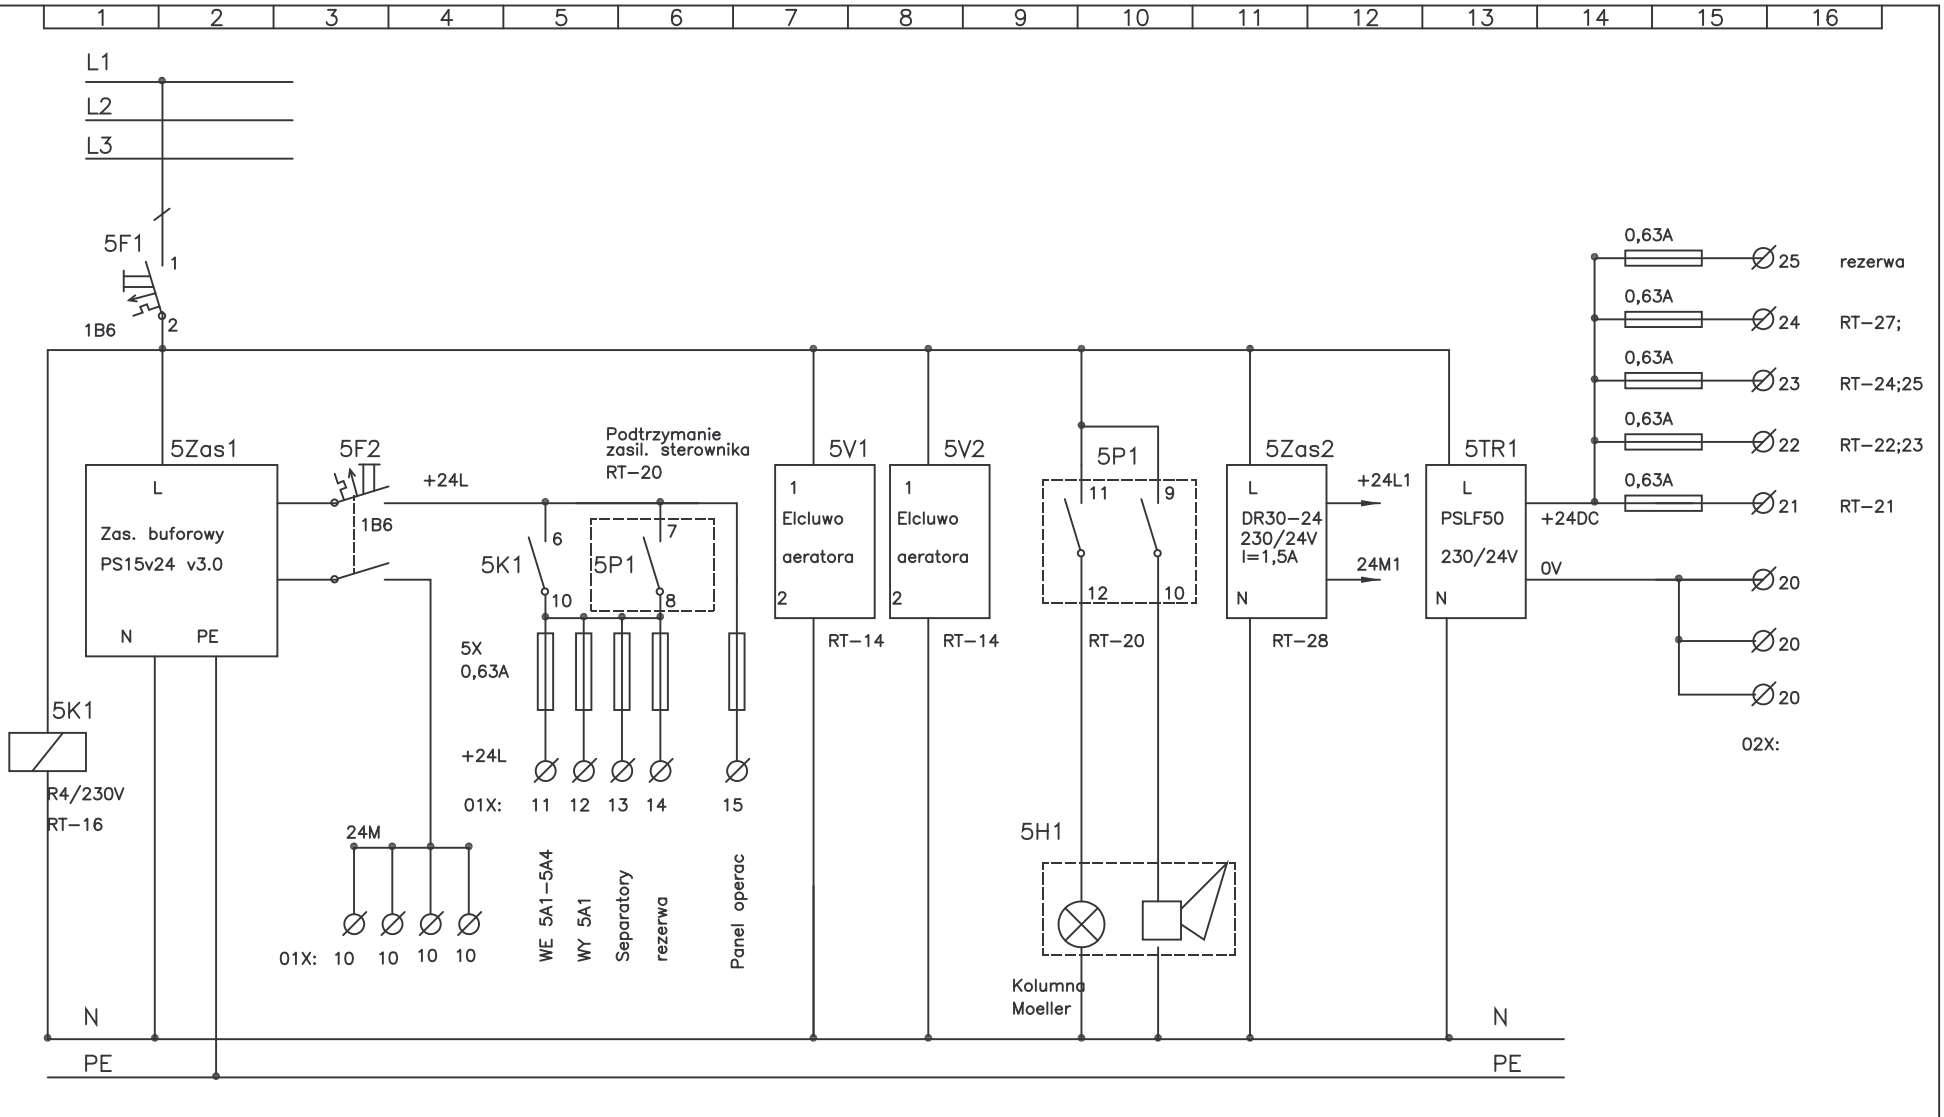

Data:
05–2007

Podziałka:

Nr rys.
RT–08

Zasilacz napięcia stabilizowanego 27,6 V DC
do zasilania wejść sterownika SIMATIC i Panelu

Elcluwo
do pomiaru
poziomu wody
w aeratorach

Zasilacz niestab.
24 V DC
do zasil. sep.
i przetworników
pomiarowych

Transformator 230V/24V z mostkiem
diodowym do zasilania wyjść
sterownika SIMATIC