


1 2 3 4 5 6 7 8 9 10 11 12 13 14 15 16

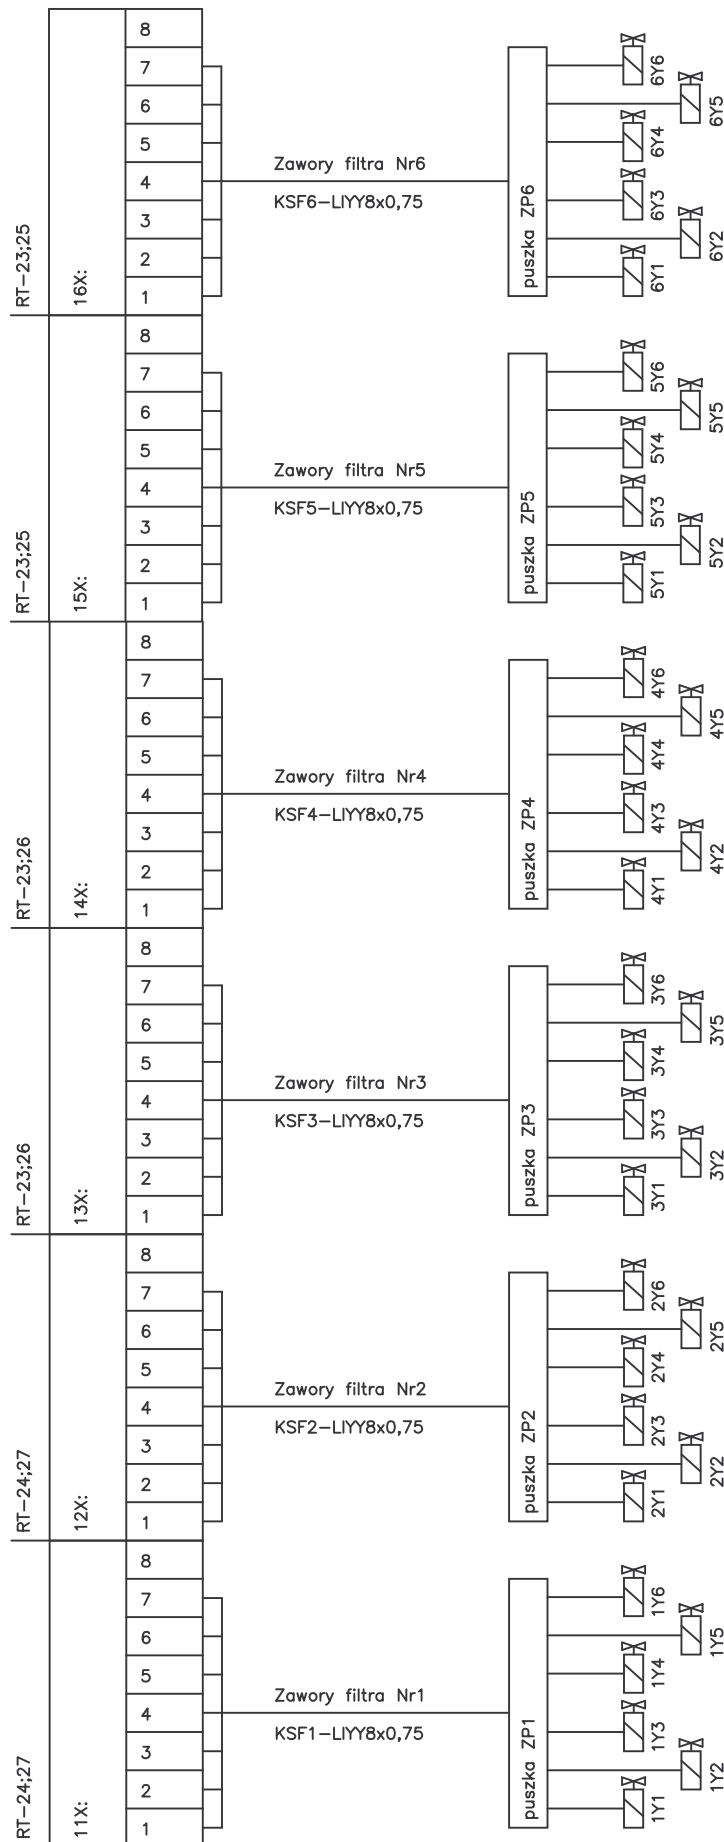

Projektował:
mgr inż. Marek Józefiak
nr upr. 5911/Gd/94

Sprawdził:
inż. Marian Nowosielski
nr upr. ZGP-III-630/5/79

Rozdzielnia technologiczna RT
Schemat listew zaciskowych
11X;12X:13X:14X:15X:16X:

Data:
05-2007

Podziałka:

ELKAM - Gdańsk

SUW Płowce gmina Radziejów

Nr rys.
RT-32