


# PRZEKRÓJ NORMALNY

Skala 1:50

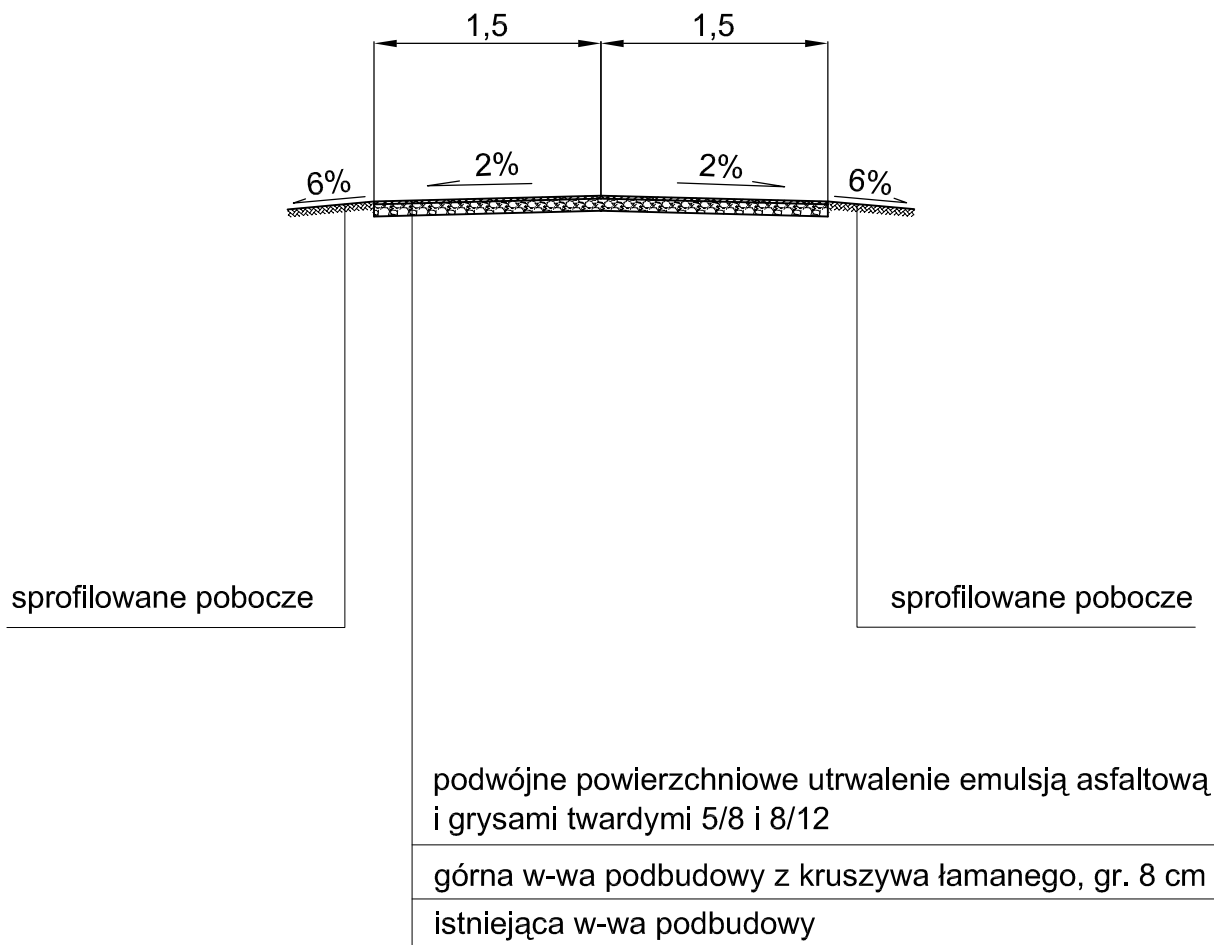

Przekrój normalny			
Obiekt Adres	Droga gminna nr 180446C dojazdowa Kłonówek, gmina Radziejów.		
Temat	Remont drogi gminnej.		
Inwestor	Gmina Radziejów, ul. Kościuszki 20/22, 88-200 Radziejów.		
Opracował	Andrzej Pawlak Nr ewid. KUP/BD/1894/01 UA-V-7343-5/97/94Wk	Podpis	Data 04.2010r.
Projektant	mgr inż. Mirosław Sempka Nr ewid. KUP/BD/2215/01 UAN-NB-8386-5/64/86Wk	Podpis	
Skala	1:50	Nr rys.	
			3