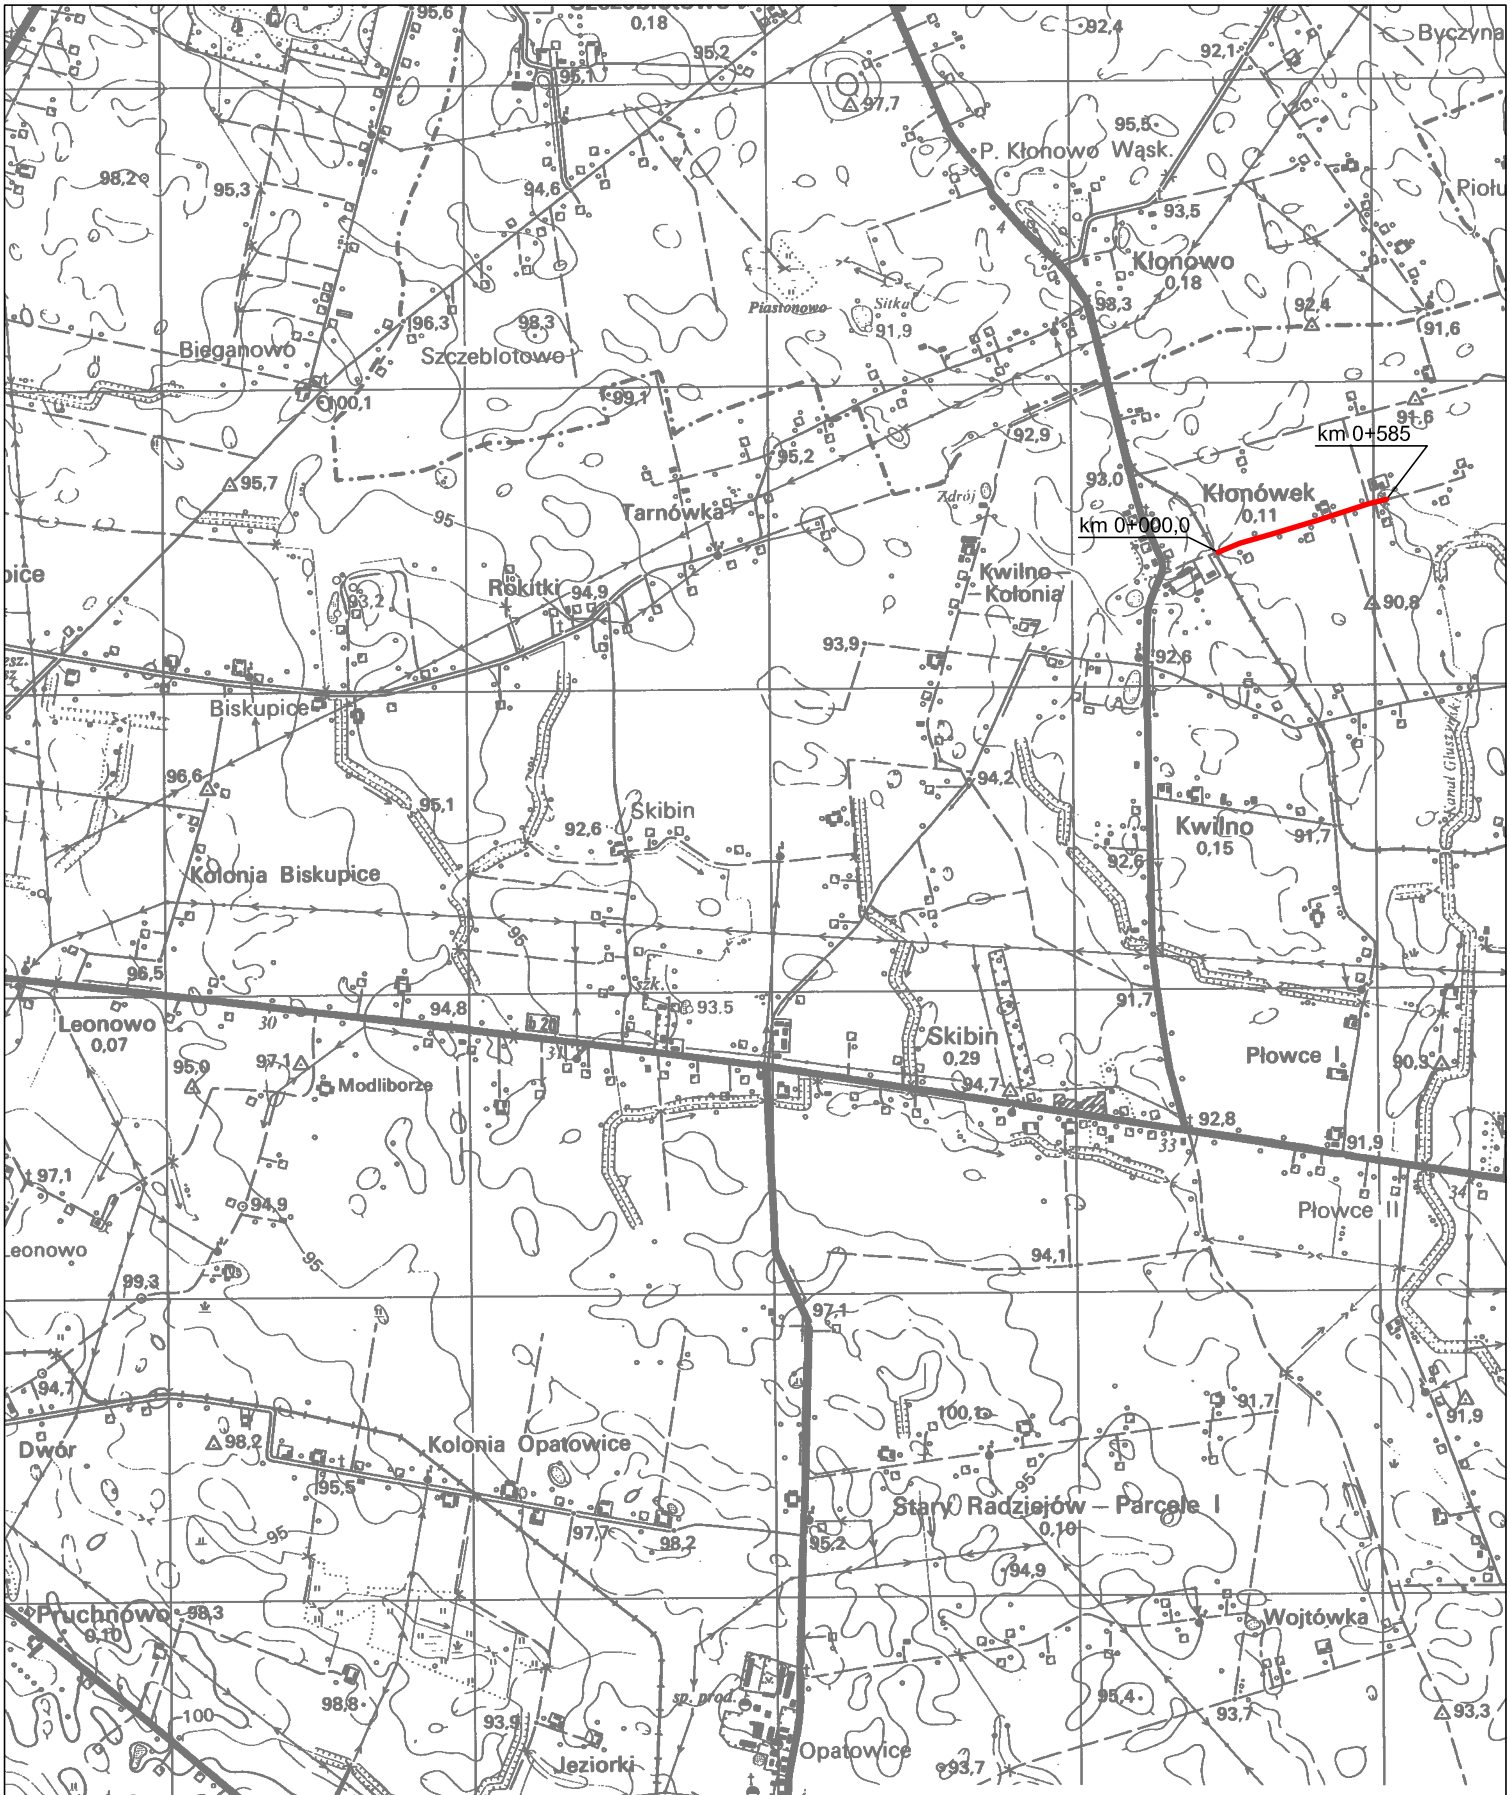

	Plan orientacyjny		
Obiekt Adres	Droga gminna nr 180446C dojazdowa Kłonówek.		
Temat	Remont drogi gminnej.		
Inwestor	Gmina Radziejów, ul. Kościuszki 20/22, 88-200 Radziejów.		
Opracował	Andrzej Pawlak UA-V-7343-5/97/94Wk Nr ewid. KUP/BD/1894/01	Podpis	Data 04.2010r.
Skala	1:25000	Nr rys.	1