

OZNACZENIA GRAFICZNE USTALEŃ PLANU

- granica obszaru objętego planem
- linia rozgraniczająca tereny o różnym przeznaczeniu lub różnych zasadach zagospodarowania
- linia zabudowy - maksymalna nieprzekraczalna
- korytarz ochrony funkcyjnej napowietrznej linii elektroenergetycznej 110 kV
- korytarz ochrony funkcyjnej napowietrznej linii elektroenergetycznej SN
- korytarz ochrony funkcyjnej napowietrznej linii elektroenergetycznej nn

Oznaczenie terenu złożone z liczby porządkowej oraz liter oznaczających przeznaczenie terenu:

- R** teren rolny
- E*** teren infrastruktury technicznej - elektroenergetyka
- W*** teren wód powierzchniowych płynących
- KKw** teren kolei wąskotorowej
- KD-L*** teren drogi publicznej klasy L - lokalnej
- KD-Z*** teren drogi publicznej klasy Z - zbiorczej
- KD-G*** teren drogi publicznej klasy G - głównej


Ochrona dziedzictwa kulturowego i zabytków

- zabytek archeologiczny (numer w obszarze AZP)

Oznaczenie dodatkowe przy oznaczeniu terenu -...* oznacza, że teren przeznaczony jest do celów publicznych

Oznaczenia informacyjne

- granica gminy
- granica obrębów ewidencyjnych
- orientacyjny przebieg projektowanej napowietrznej linii elektroenergetycznej 110 kV
- istniejąca napowietrzna linia elektroenergetyczna 110 kV
- zasięg Głównego Zbiornika Wód Podziemnych
- strefa odległości równej dziesięciokrotności całkowitej wysokości elektrowni wiatrowej od istniejących elektrowni wiatrowych
- gazociąg DN 700 wraz ze strefą kontrolowaną:
- dla budynków mieszkalnych
- dla wolnostojących budynków niemieskalnych
- linie wymiarowe (wymiary podane w metrach)

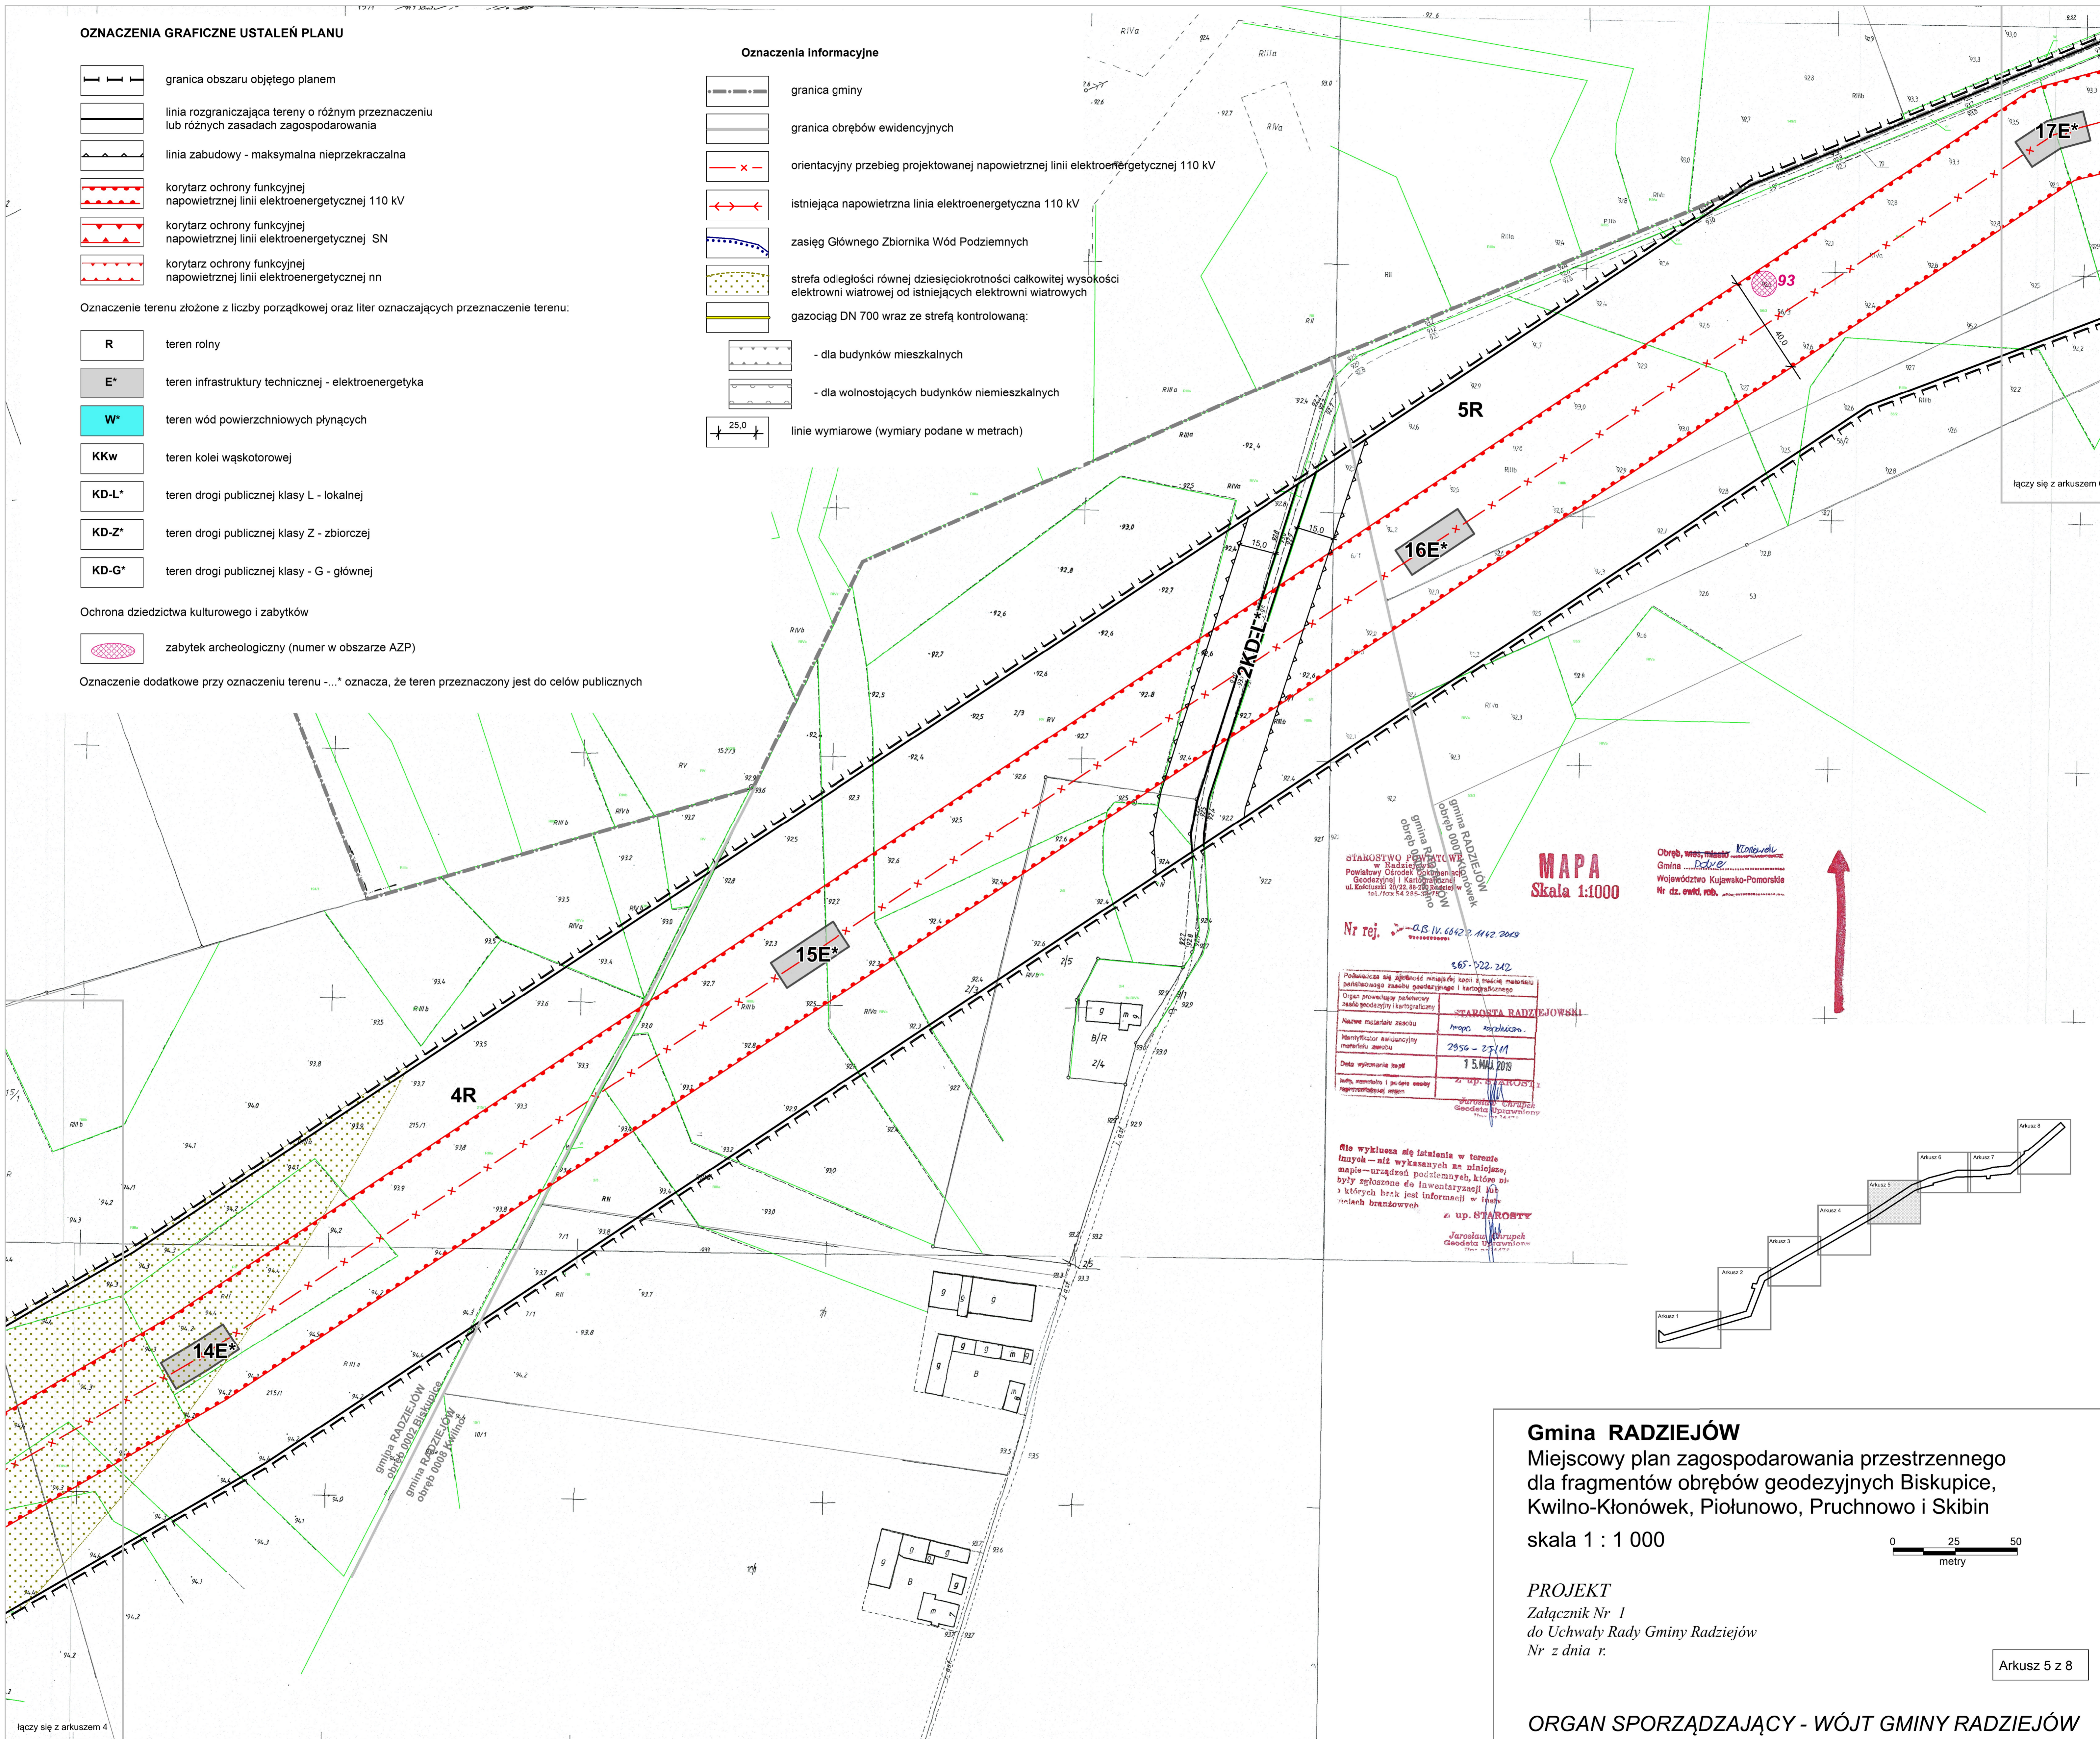

MAPA
Skala 1:1000


Obszar, w tym, miejscowości: **Kwilno**
Gmina: **Radziejów**
Województwo: **Kujawsko-Pomorskie**
Nr dz. ewid. rob.: **...**

Nr rej. **...**

165-122-242	
Podlegała się zgłoszeniu niniejszy plan z tytułu wykonania planistycznego zadania geodezyjnego i kartograficznego	
Organ prowadzący posiedzenie komisji geodezyjnej i kartograficznej	STAROSTA RADZIEJÓW
Nazwa materiału zasobu	mapa sytuacyjno-terenyjna
Identyfikator ewidencyjny materiału zasobu	2950-27/11
Data wykonania mapy	15 MAR 2019
Imię, nazwisko i podpis osoby reprezentującej organ	Jarosław Karupke

Do wykłosa się instalacja w terenie linowy - M2 wykaszanych na młodość, maple - urządził podziemnych, które w były zgłoszone do Inwestycji i innych, których brak jest informacji w innych branżowych

z up. STAROSTY
Jarosław Karupke
Geodeta Działalności

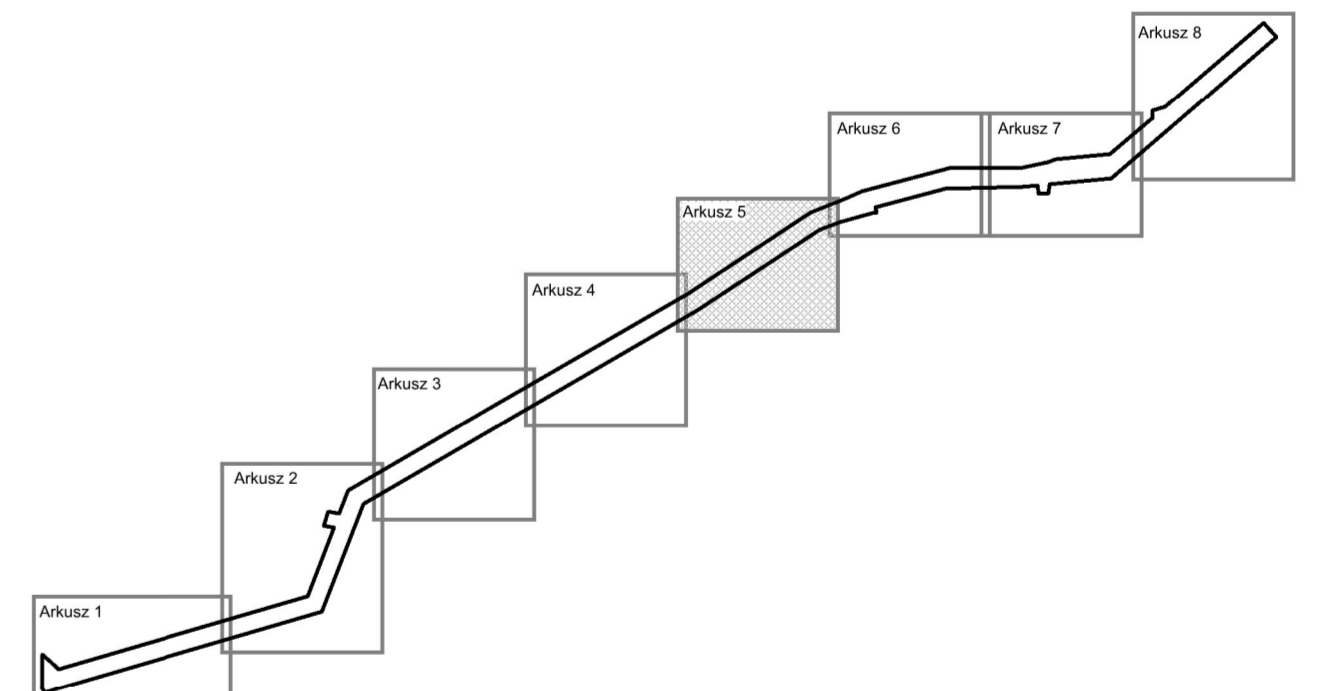

Gmina RADZIEJÓW
Miejscowy plan zagospodarowania przestrzennego dla fragmentów obrębów geodezyjnych Biskupice, Kwilno-Kłonówek, Piotunowo, Pruchnowo i Skibin
skala 1 : 1 000

0 25 50
metry

PROJEKT
Załącznik Nr 1
do Uchwały Rady Gminy Radziejów
Nr z dnia r.

ORGAN SPORZĄDZAJĄCY - WÓJT GMINY RADZIEJÓW

Arkusz 5 z 8