

OZNACZENIA GRAFICZNE USTALEŃ PLANU

- granica obszaru objętego planem
- linia rozgraniczająca tereny o różnym przeznaczeniu lub różnych zasadach zagospodarowania
- linia zabudowy - maksymalna nieprzekraczalna
- korytarz ochrony funkcyjnej napowietrznej linii elektroenergetycznej 110 kV
- korytarz ochrony funkcyjnej napowietrznej linii elektroenergetycznej SN
- korytarz ochrony funkcyjnej napowietrznej linii elektroenergetycznej nn

Oznaczenie terenu złożone z liczby porządkowej oraz liter oznaczających przeznaczenie terenu:

- R** teren rolny
- E*** teren infrastruktury technicznej - elektroenergetyka
- W*** teren wód powierzchniowych płynących
- KKw** teren kolei wąskotorowej
- KD-L*** teren drogi publicznej klasy L - lokalnej
- KD-Z*** teren drogi publicznej klasy Z - zbiorczej
- KD-G*** teren drogi publicznej klasy - G - głównej


Ochrona dziedzictwa kulturowego i zabytków

- zabytek archeologiczny (numer w obszarze AZP)

Oznaczenie dodatkowe przy oznaczeniu terenu -...* oznacza, że teren przeznaczony jest do celów publicznych

Oznaczenia informacyjne

- granica gminy
- granica obrębów ewidencyjnych
- orientacyjny przebieg projektowanej napowietrznej linii elektroenergetycznej 110 kV
- istniejąca napowietrzna linia elektroenergetyczna 110 kV
- zasięg Głównego Zbiornika Wód Podziemnych
- strefa odległości równej dziesięciokrotności całkowitej wysokości elektrowni wiatrowej od istniejących elektrowni wiatrowych
- gazociąg DN 700 wraz ze strefą kontrolowaną:
- dla budynków mieszkalnych
- dla wolnostojących budynków niemieskalnych
- linie wymiarowe (wymiar podany w metrach)

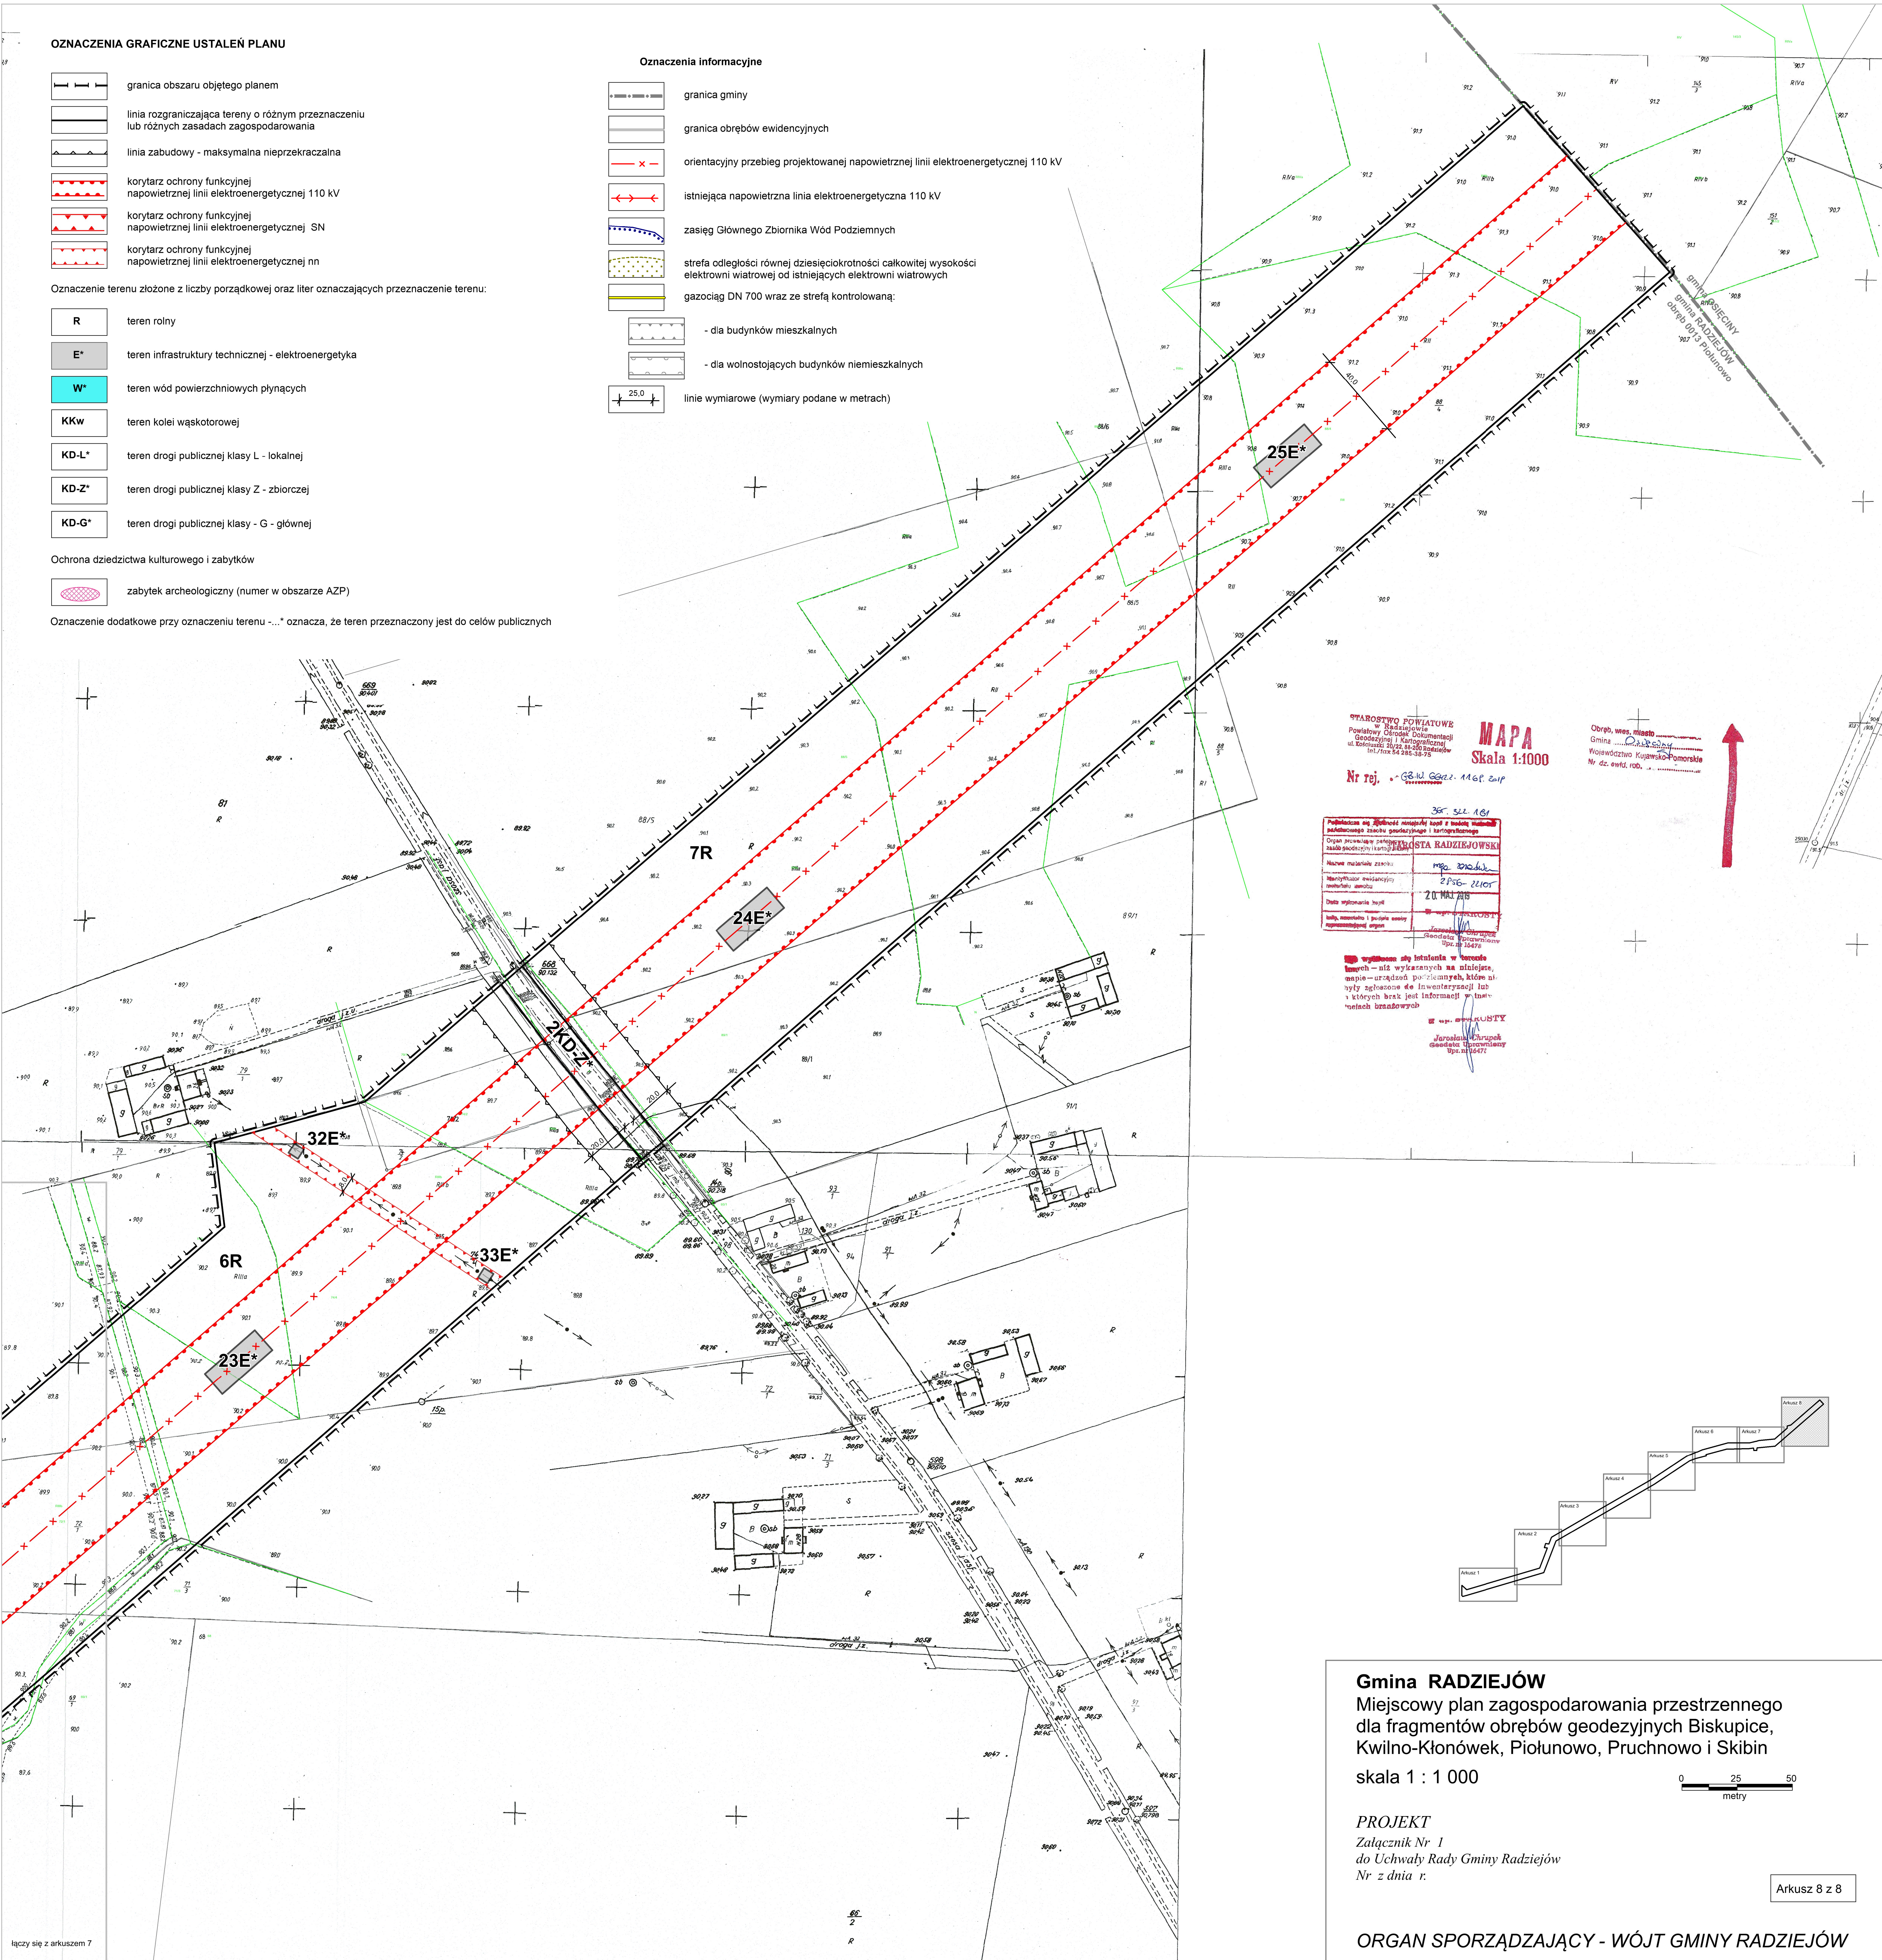


STAROSTWO POWIATOWE
Powiatowy Główny Urząd Geodezyjny i Kartograficzny
ul. Kościuszki 20, 85-001 Bydgoszcz
tel./fax 54 285-38-75

MAPA
Skala 1:1000

Obręb, w/w, miejsce
Gmina
Powiat
Nr. dz. ewid. rob.

Publikacja na zlecenie Starostwa Powiatowego w Bydgoszczy	
Podstawą do sporządzenia mapy jest plan zagospodarowania przestrzennego	
Organ powołujący: Starosta Powiatowy w Bydgoszczy	
Nazwa materiału zlecenia:	Mp. 20.04.16
Wartość kosztorysu:	2 556 - 2105
Data wykonania:	20.04.2016
Wzrost, wzrosty i postępy:	Starosta Powiatowy w Bydgoszczy
Wzrost, wzrosty i postępy:	Starosta Powiatowy w Bydgoszczy

Wzrost, wzrosty i postępy: Starosta Powiatowy w Bydgoszczy

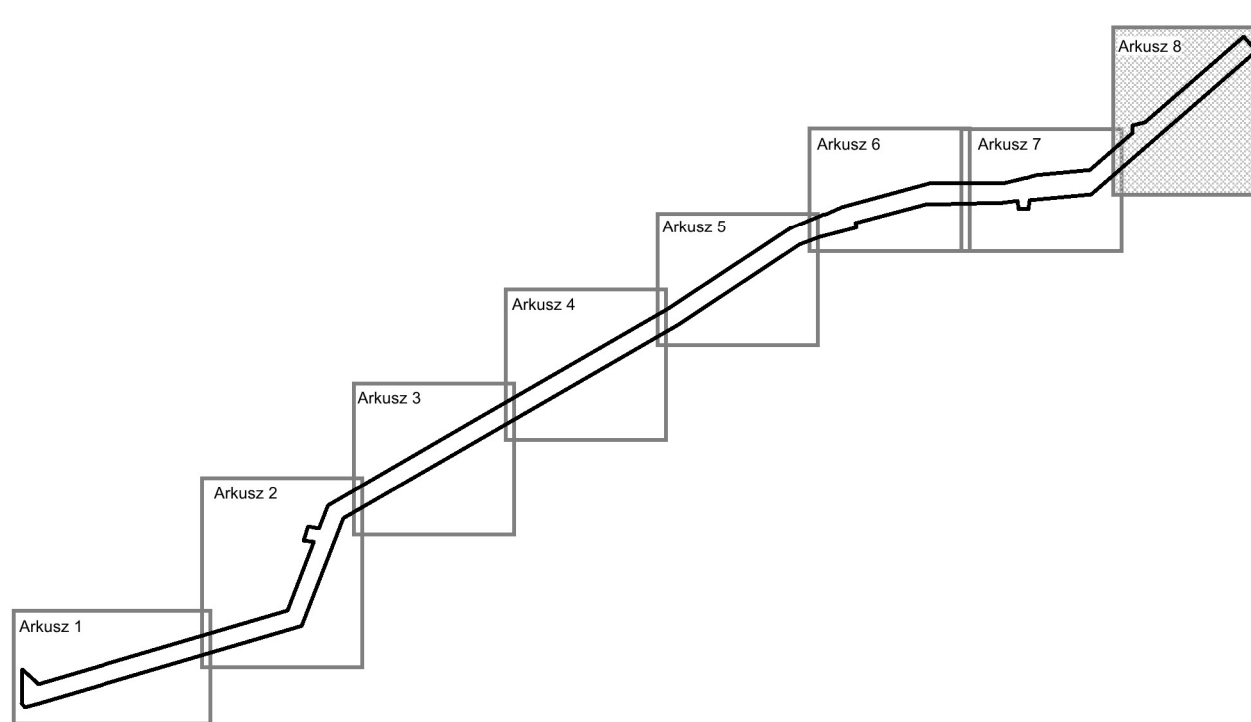

Gmina RADZIEJÓW

Miejscowy plan zagospodarowania przestrzennego dla fragmentów obrębów geodezyjnych Biskupice, Kwilno-Kłonówek, Piolunowo, Pruchnowo i Skibin

skala 1 : 1 000

PROJEKT

Załącznik Nr 1
do Uchwały Rady Gminy Radziejów
Nr z dnia r.

ORGAN SPORZĄDZAJĄCY - WÓJT GMINY RADZIEJÓW