

OZNACZENIA GRAFICZNE USTALEŃ PLANU

- granica obszaru objętego planem
- linia rozgraniczająca tereny o różnym przeznaczeniu lub różnych zasadach zagospodarowania
- linia zabudowy - maksymalna nieprzekraczalna
- korytarz ochrony funkcyjnej
napowietrznej linii elektroenergetycznej 110 kV
- korytarz ochrony funkcyjnej
napowietrznej linii elektroenergetycznej SN
- korytarz ochrony funkcyjnej
napowietrznej linii elektroenergetycznej nn

Oznaczenie terenu złożone z liczby porządkowej oraz liter oznaczających przeznaczenie terenu:

- R

teren rolny
- E*

teren infrastruktury technicznej - elektroenergetyka
- W*

teren wód powierzchniowych płynących
- KKw

teren kolei wąskotorowej
- KD-L*

teren drogi publicznej klasy L - lokalnej
- KD-Z*

teren drogi publicznej klasy Z - zbiorczej
- KD-G*

teren drogi publicznej klasy G - głównej


Ochrona dziedzictwa kulturowego i zabytków

- zabytek archeologiczny (numer w obszarze AZP)

Oznaczenie dodatkowe przy oznaczeniu terenu -...* oznacza, że teren przeznaczony jest do celów publicznych

Oznaczenia informacyjne

- granica gminy
- granica obrębów ewidencyjnych
- orientacyjny przebieg projektowanej napowietrznej linii elektroenergetycznej 110 kV
- istniejąca napowietrzna linia elektroenergetyczna 110 kV
- zasięg Głównego Zbiornika Wód Podziemnych
- strefa odległości równej dziesięciokrotności całkowitej wysokości
elektrowni wiatrowej od istniejących elektrowni wiatrowych
- gazociąg DN 700 wraz ze strefą kontrolowaną:
- dla budynków mieszkalnych
- dla wolnostojących budynków niemieszkalnych
- linie wymiarowe (wymiar podane w metrach)

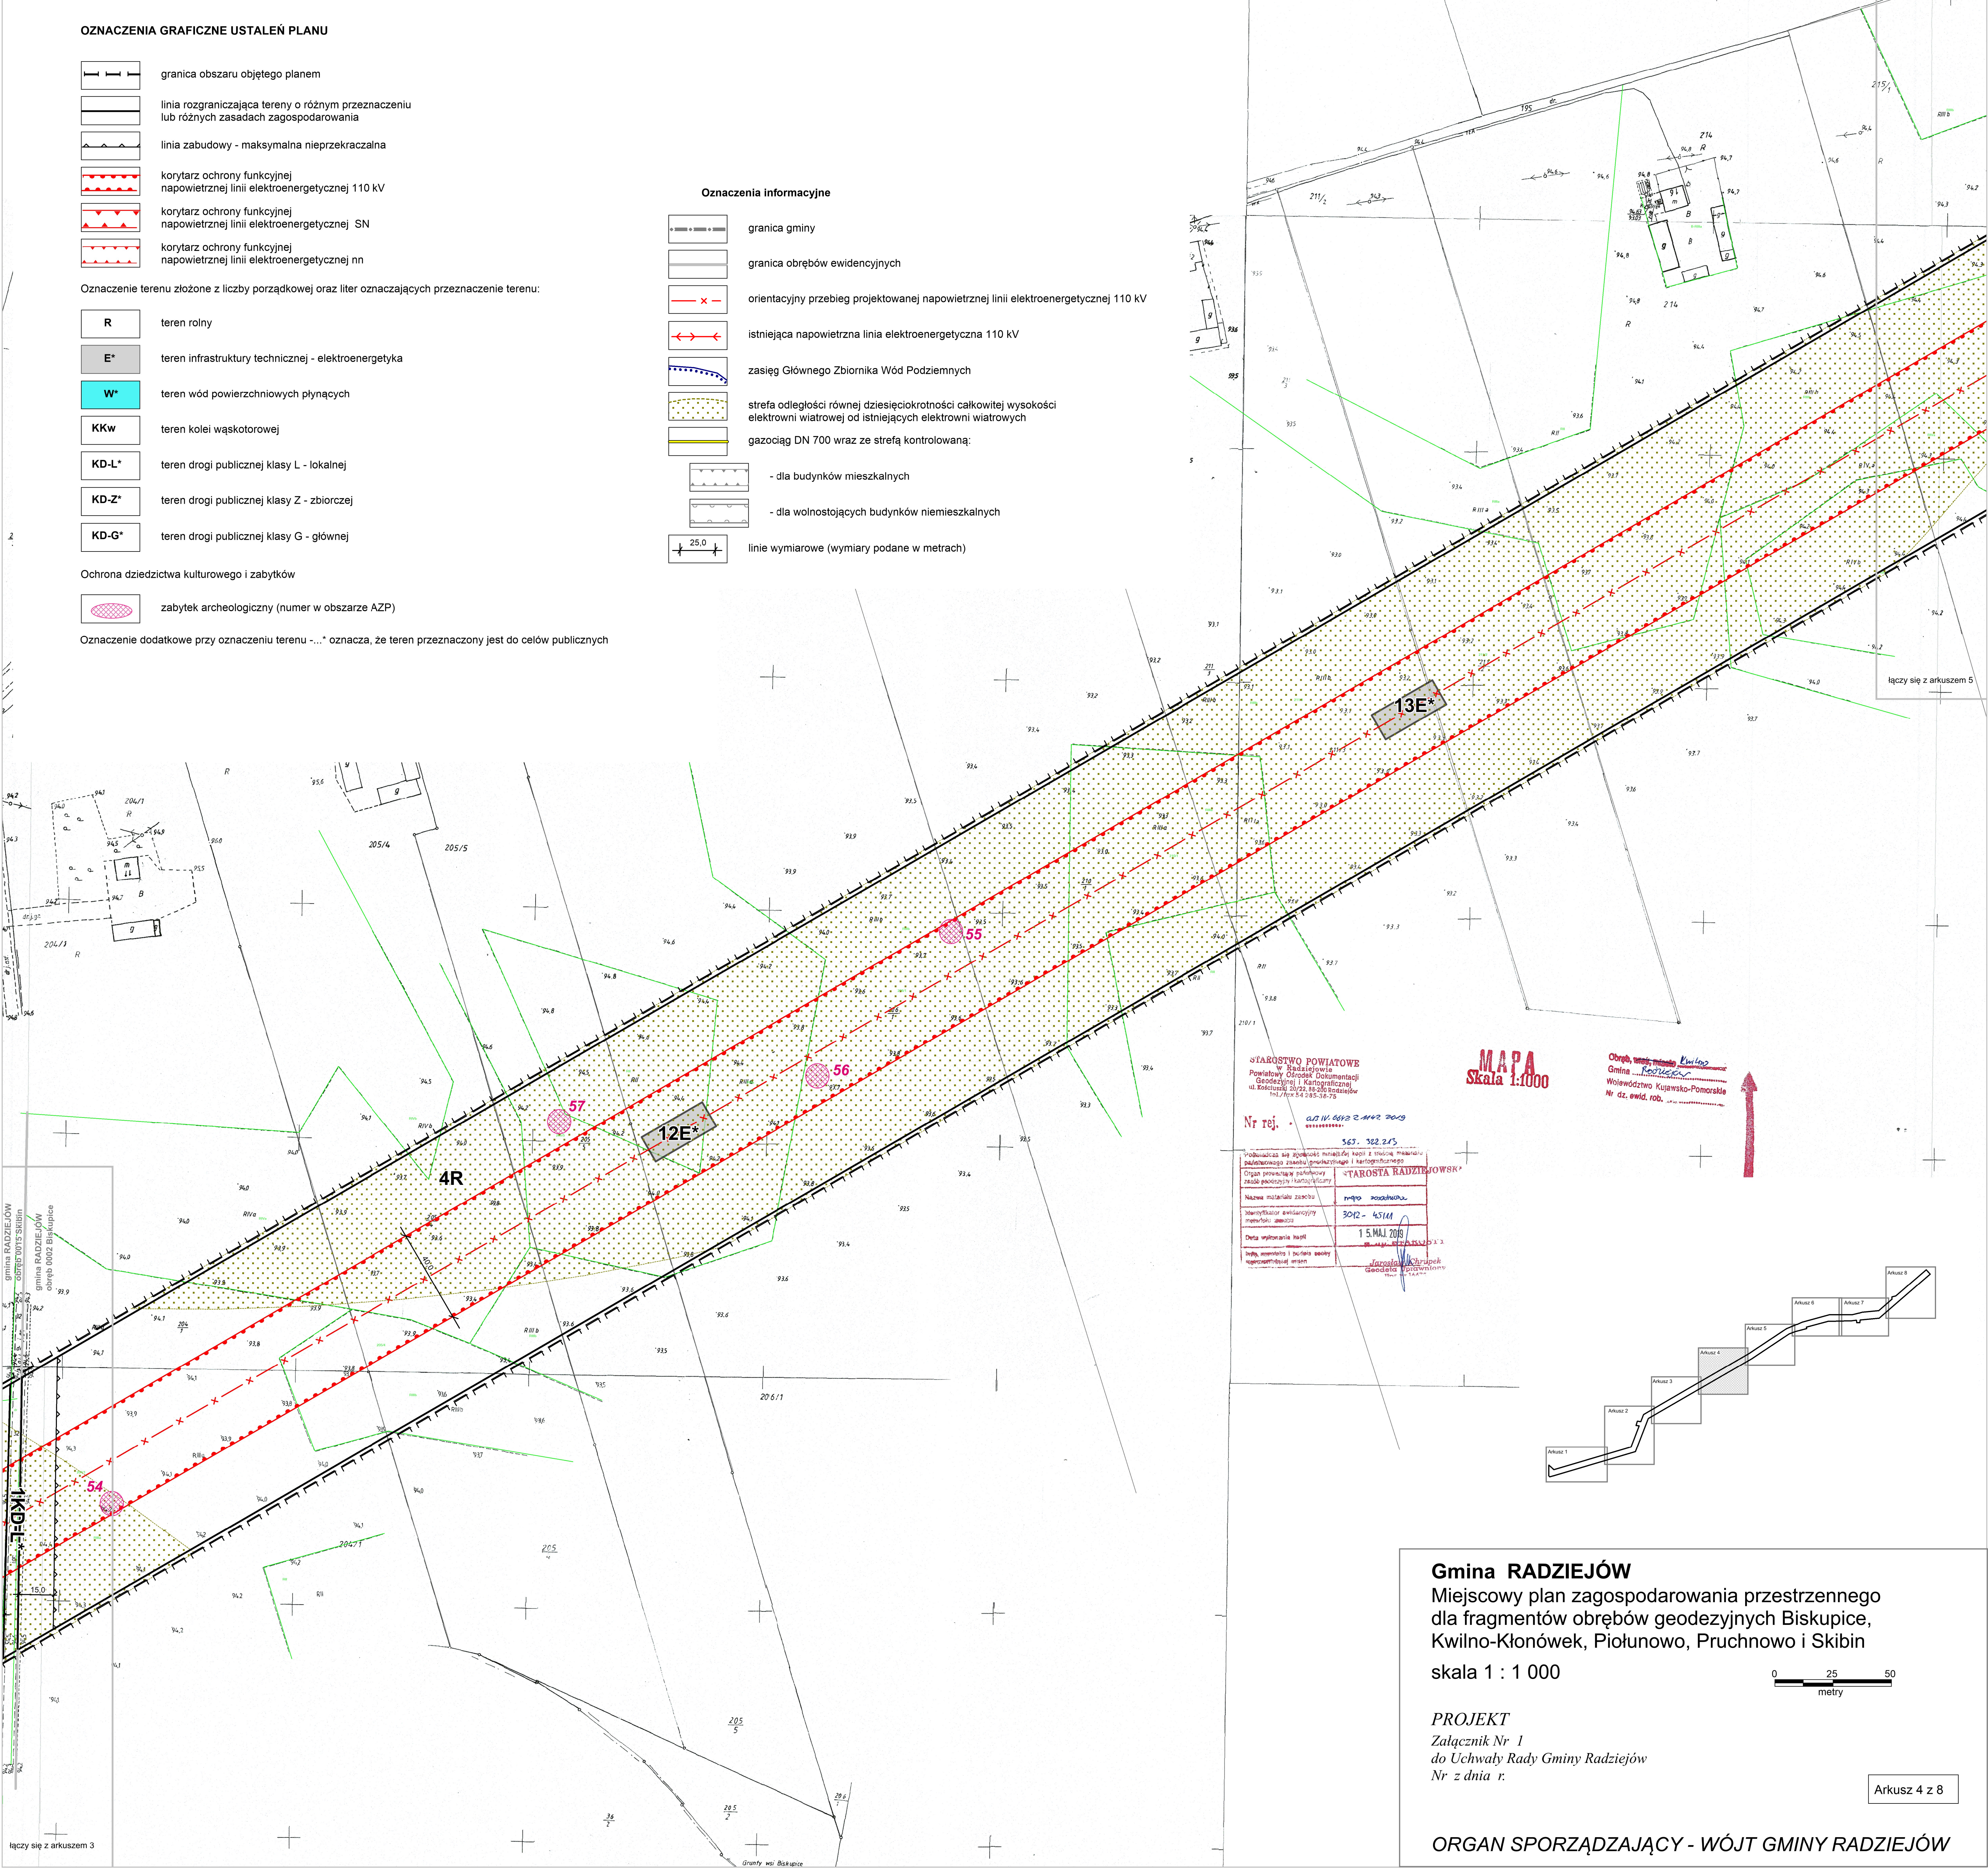

STAROSTWO POWIATOWE
w Radziejowie
Powiatowy Ośrodek Dokumentacji
Geodezyjnej i Kartograficznej
ul. Kościuszki 20/22, 84-200 Radziejów
tel./fax 54 255-58-75

Nr rej. - 6692 2-442 2009

563 382 245

Wzrostacisz się zgodzić na niniejszą kopię z treścią materiału
planistycznego zwanego (projekt) i kartograficznego

Organ prowadzący: Starosta Radziejowski

Nazwa materiału: Zaprojektowanie i wykonanie projektu i wykonanie projektu


Identyfikator dokumentacji: 3042 - 43111

Data wykonania: 15.05.2018

Imię, nazwisko i podpis osoby
wykonującej projekt: Starosta Radziejowski

MAPA
Skala 1:1000

Obręb, teren, mierzona
Gmina: Kwidzyn
Województwo Kujawsko-Pomorskie
Nr dz. ewid. 100

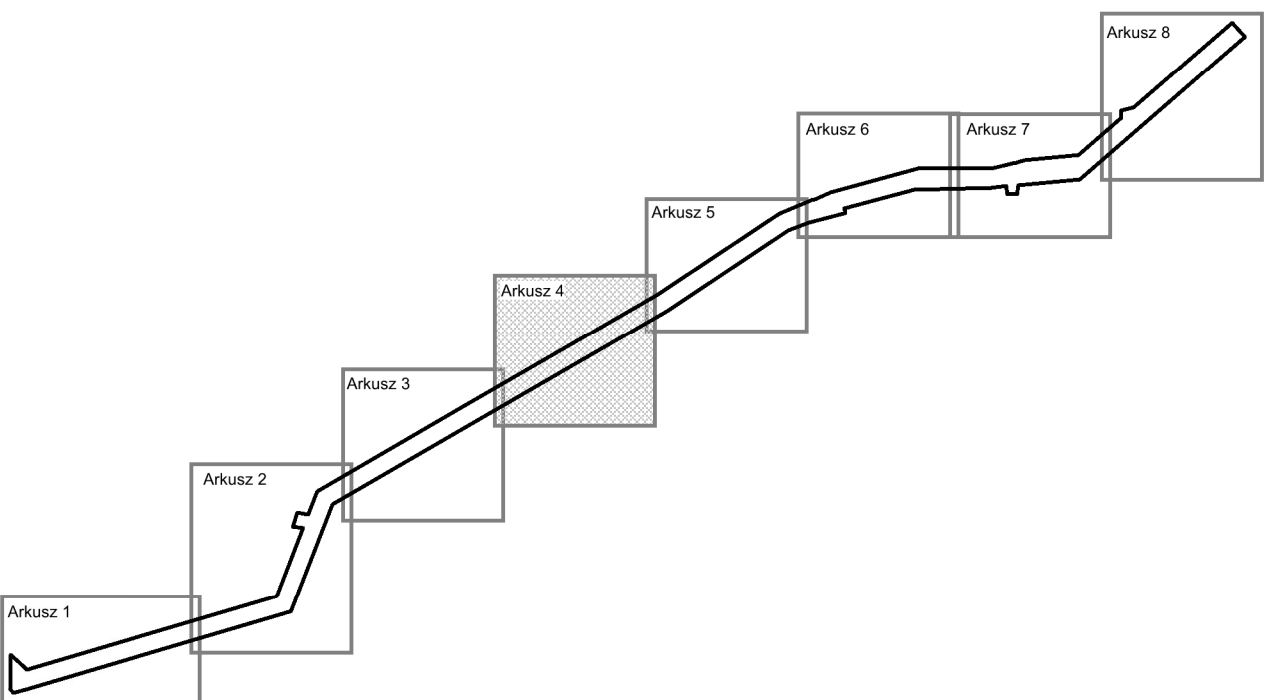

Gmina RADZIEJÓW
Miejscowy plan zagospodarowania przestrzennego
dla fragmentów obrębów geodezyjnych Biskupice,
Kwilno-Kłonówek, Piolunowo, Pruchnowo i Skibin
skala 1 : 1 000

PROJEKT
Załącznik Nr 1
do Uchwały Rady Gminy Radziejów
Nr z dnia r.

ORGAN SPORZĄDZAJĄCY - WÓJT GMINY RADZIEJÓW