


OZNACZENIA GRAFICZNE USTALEŃ PLANU

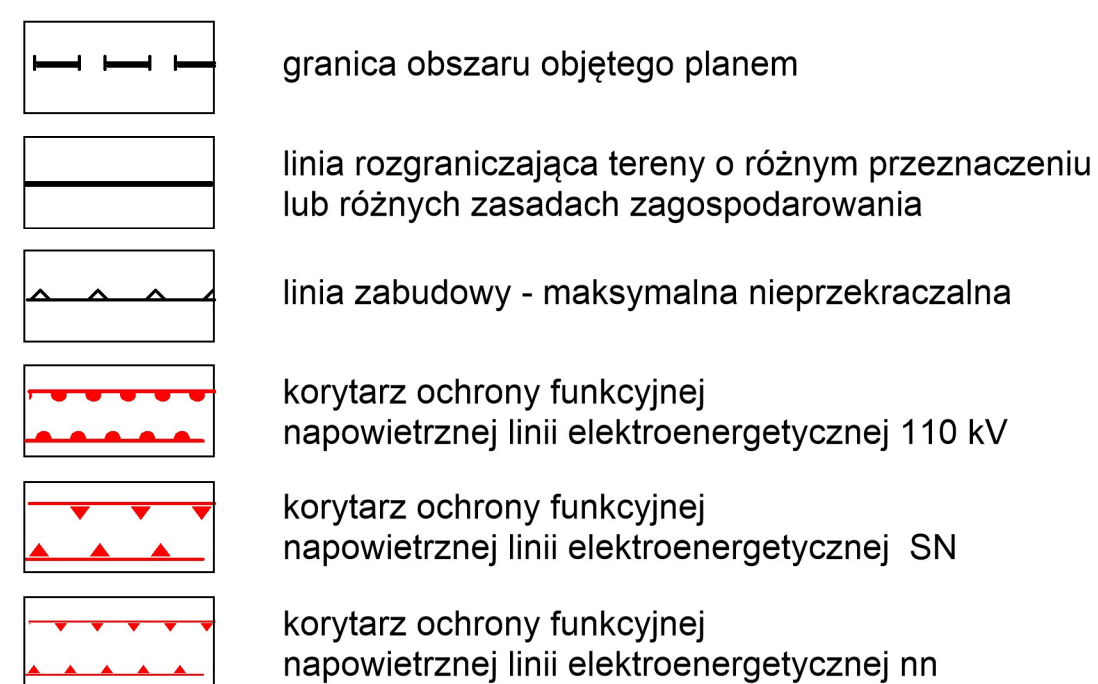

Oznaczenie terenu złożone z liczby porządkowej oraz liter oznaczających przeznaczenie terenu:



R	teren rolny
E*	teren infrastruktury technicznej - elektroenergetyka
W*	teren wód powierzchniowych płynących
KKw	teren kolei wąskotorowej
KD-L*	teren drogi publicznej klasy L - lokalnej
KD-Z*	teren drogi publicznej klasy Z - zbiorczej
KD-G*	teren drogi publicznej klasy - G - głównej

Ochrona dziedzictwa kulturowego i zabytków



Oznaczenie dodatkowe przy oznaczeniu terenu -...* oznacza, że teren przeznaczony jest do celów publicznych


Oznaczenia informacyjne

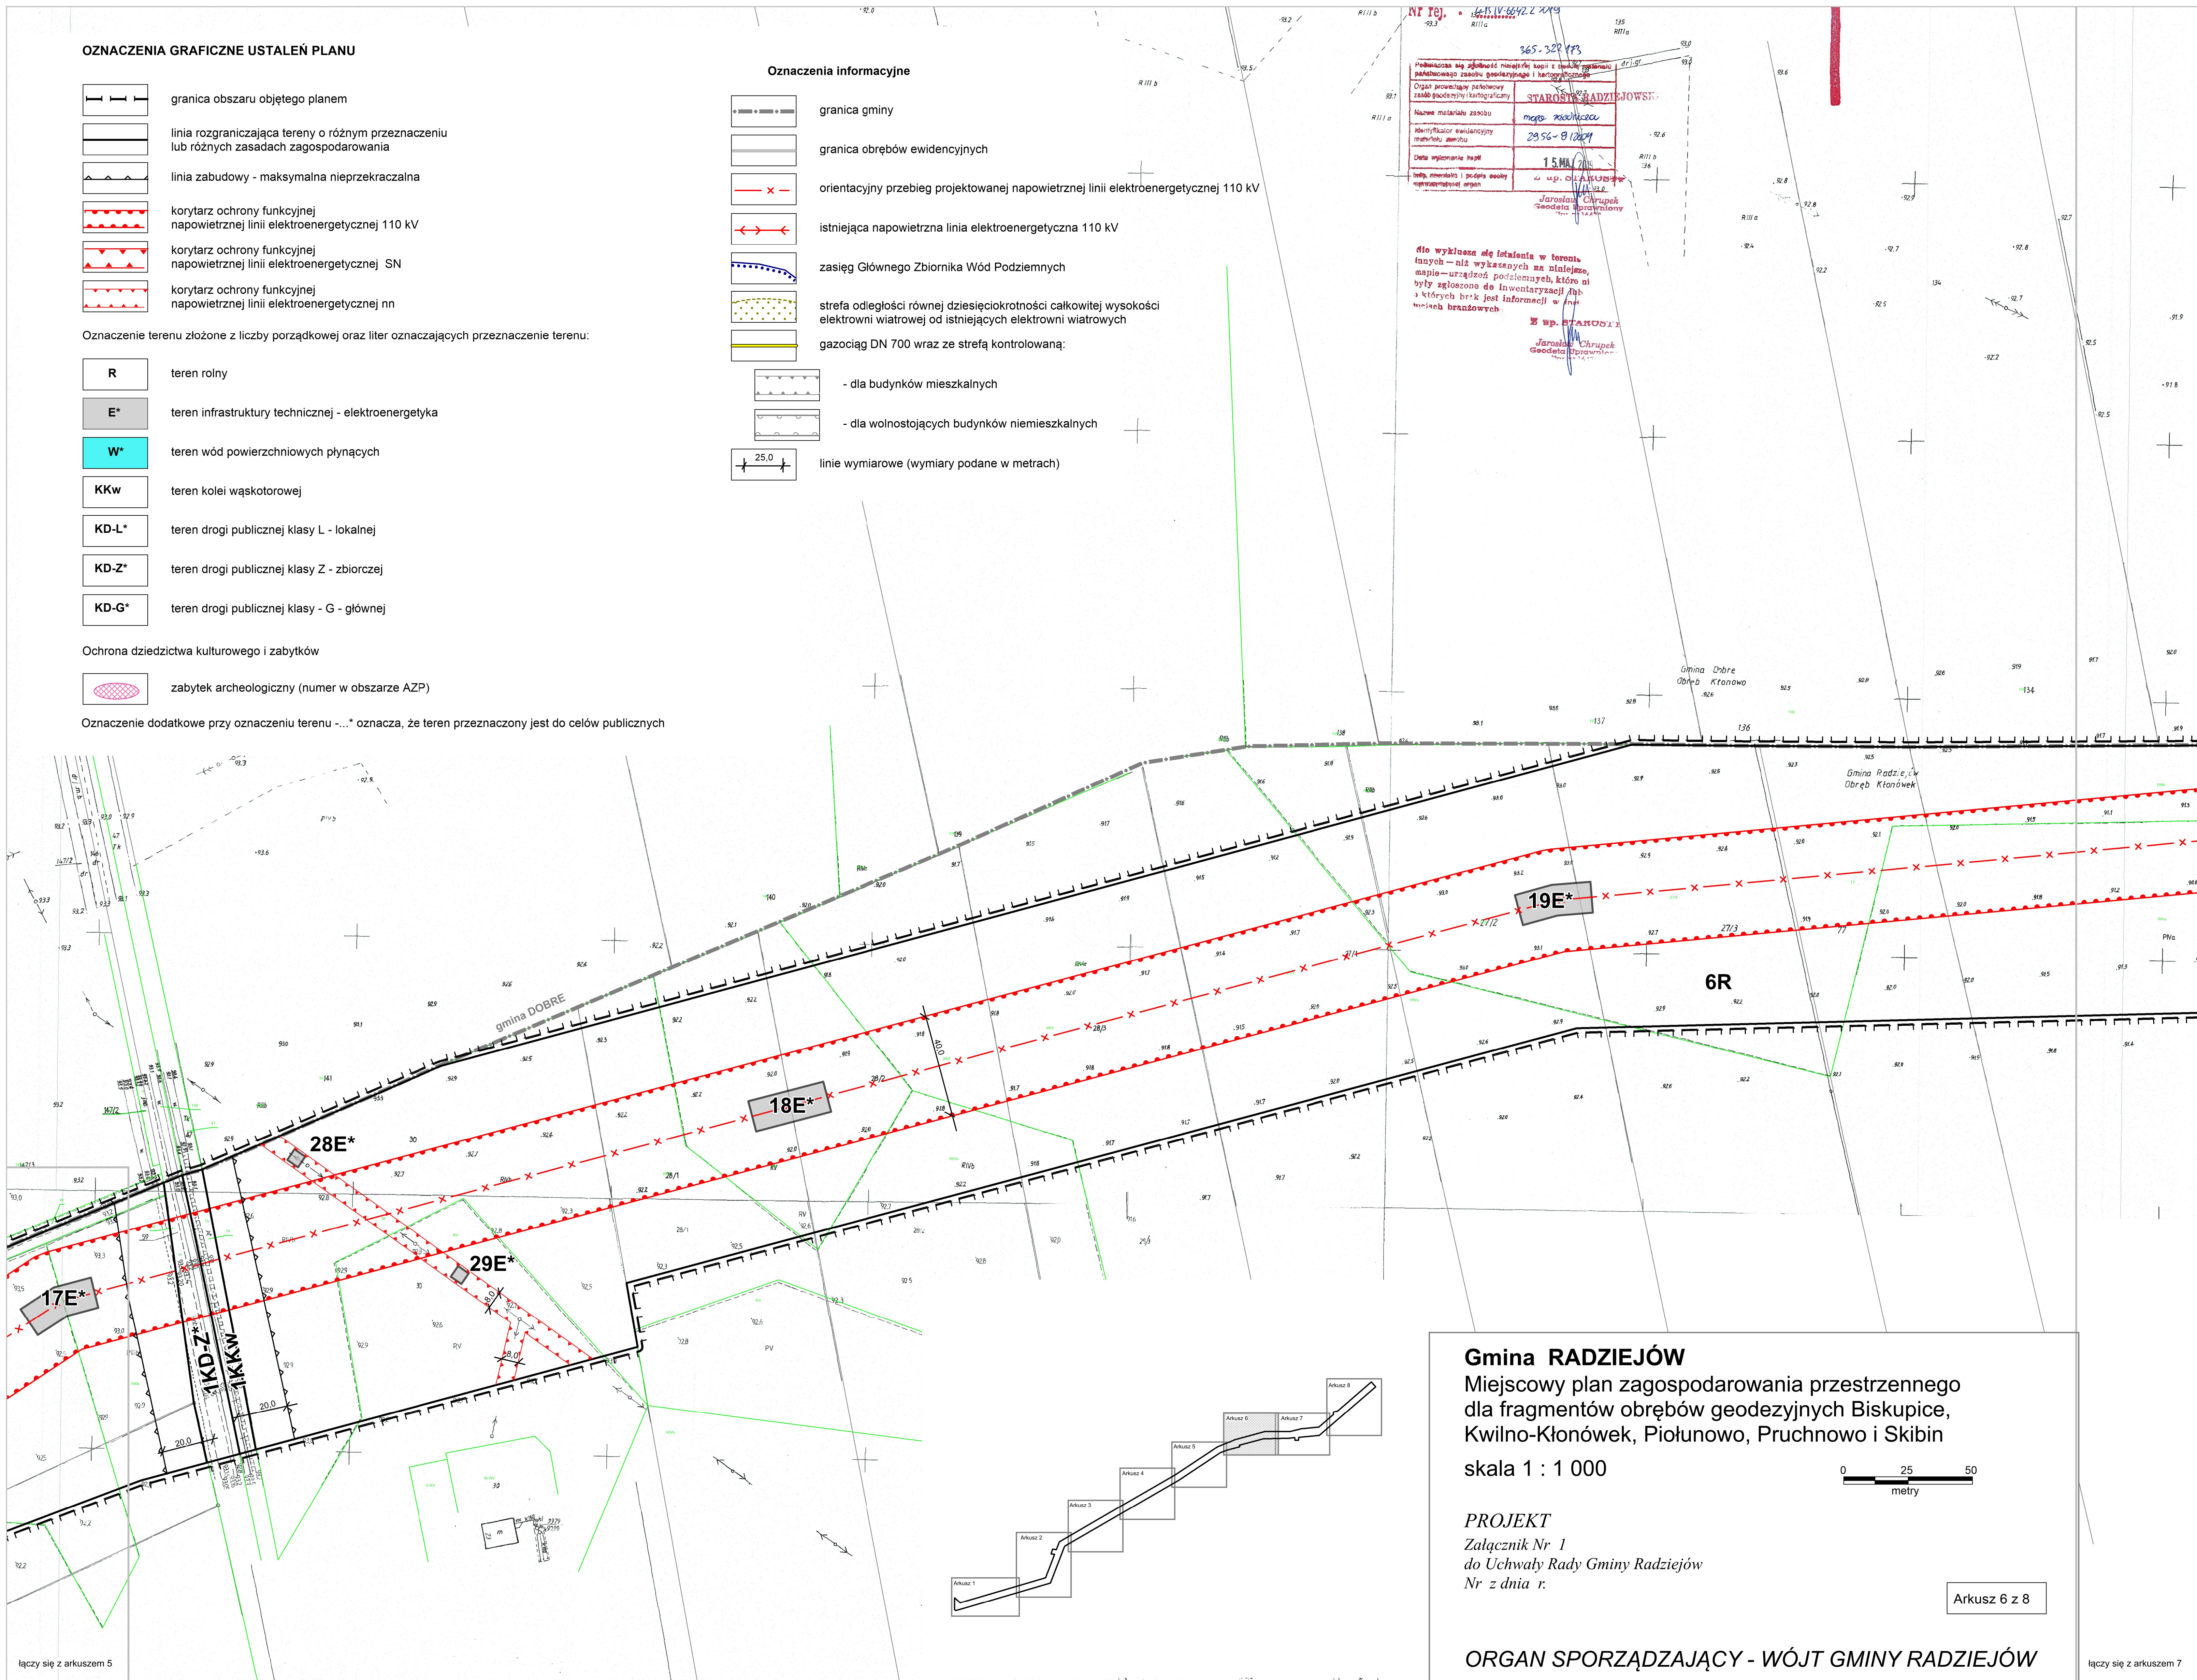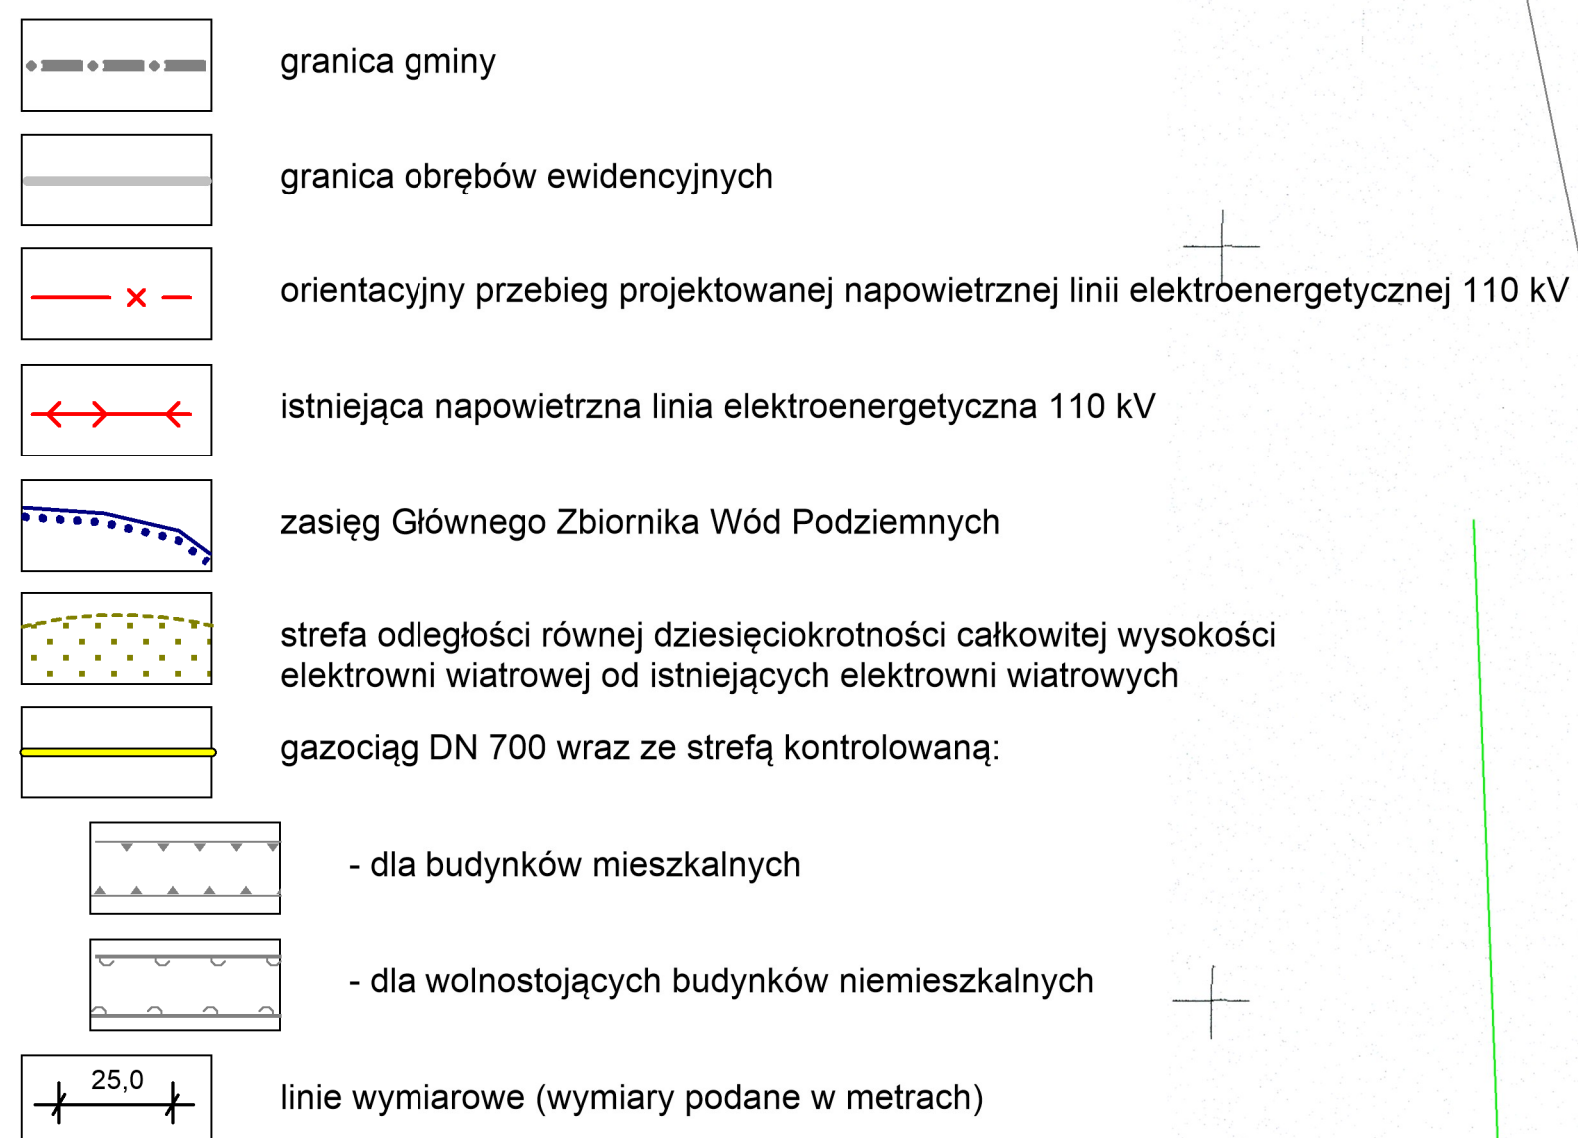

Gmina RADZIEJÓW

Miejscowy plan zagospodarowania przestrzennego dla fragmentów obrębów geodezyjnych Biskupice, Kwilno-Kłonówek, Piolunowo, Pruchnowo i Skibin

skala 1 : 1 000

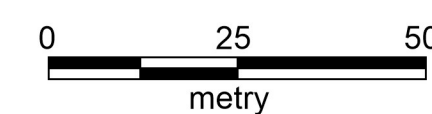

PROJEKT

Załącznik Nr 1
do Uchwały Rady Gminy Radziejów
Nr z dnia r.

Arkusz 6 z 8

ORGAN SPORZĄDZAJĄCY - WÓJT GMINY RADZIEJÓW

łączy się z arkuszem 5

łączy się z arkuszem 7