MAPA

Skala 1:1000

PLAN ZAGOSPODAROWANIA

Obręb, wieś, miasto BRONIEWEK
Gmina RADZIEJÓW
Województwo Kujawsko-Pomorskie
Nr dz. ewid. rob.

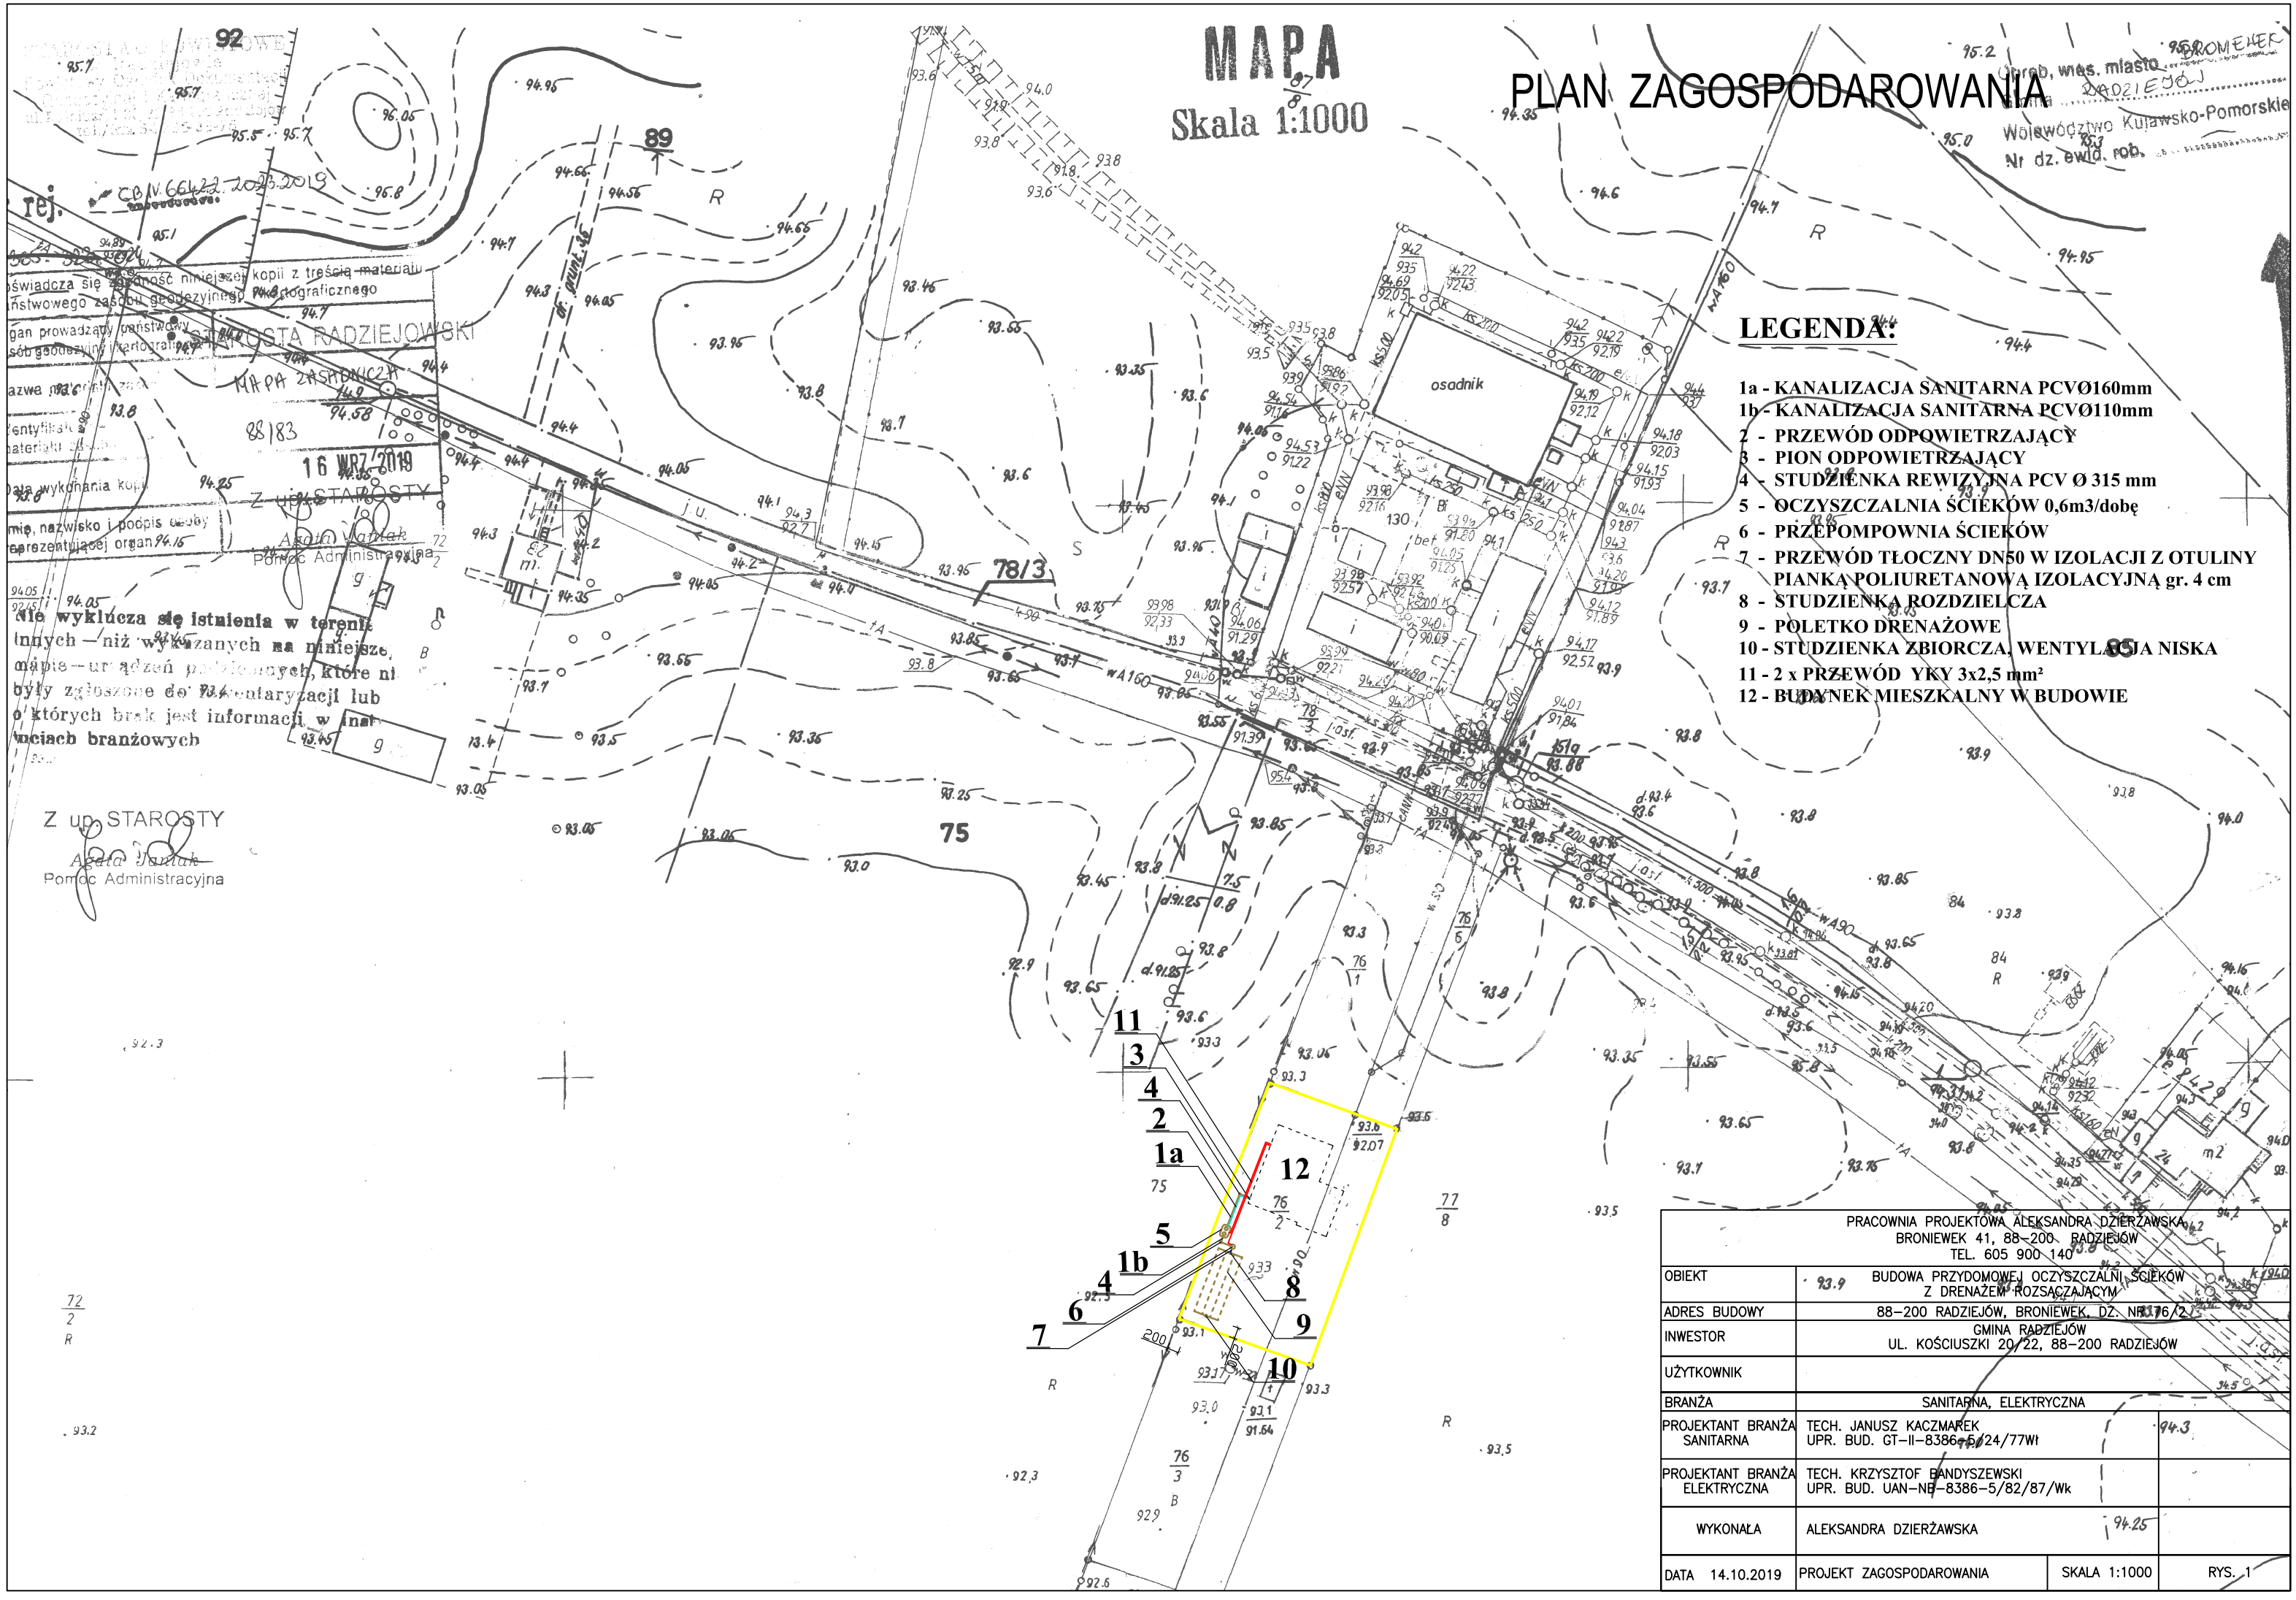

Oświadcza się zgodność niniejszej kopii z treścią materiału państwowego zasobu geodezyjnego i kartograficznego
Organ prowadzący państwowy zasób geodezyjny i kartograficzny STAROSTA RADZIEJOWSKI
Nazwa materiału MAPA ZASADNICZA
Identyfikator materiału 88/183
Data wykonania kopii 16 WRZ 2019
Imię, nazwisko i podpis osoby reprezentującej organ
Z up. STAROSTY Agata Janiak Pomoc Administracyjna

Nie wyklucza się istnienia w terenie innych – niż wykazanych na niniejszej mapie – urządzeń podziemnych, które nie były zgłoszone do inwentaryzacji lub o których brak jest informacji w materiałach branżowych

Z up. STAROSTY Agata Janiak Pomoc Administracyjna

LEGENDA:

1a - KANALIZACJA SANITARNA PCVØ160mm
1b - KANALIZACJA SANITARNA PCVØ110mm
2 - PRZEWÓD ODPOWIETRZAJĄCY
3 - PION ODPOWIETRZAJĄCY
4 - STUDZIENKA REWIZYJNA PCV Ø 315 mm
5 - OCZYSZCZALNIA ŚCIEKÓW 0,6m3/dobę
6 - PRZEPOMPOWNIA ŚCIEKÓW
7 - PRZEWÓD TŁOCZNY DN50 W IZOLACJI Z OTULINY PIANKĄ POLIURETANOWĄ IZOLACYJNĄ gr. 4 cm
8 - STUDZIENKA ROZDZIELCZA
9 - POLETKO DRENAŻOWE
10 - STUDZIENKA ZBIORCZA, WENTYLACJA NISKA
11 - 2 x PRZEWÓD YKY 3x2,5 mm²
12 - BUDYNEK MIESZKALNY W BUDOWIE

PRACOWNIA PROJEKTOWA ALEKSANDRA DZIERŻAWSKA BRONIEWEK 41, 88-200 RADZIEJÓW TEL. 605 900 140			
OBIEKT	BUDOWA PRZYDOMOWEJ OCZYSZCZALNI ŚCIEKÓW Z DRENAŻEM ROZSĄCZAJĄCYM		
ADRES BUDOWY	88-200 RADZIEJÓW, BRONIEWEK, DZ. NR 76/2		
INWESTOR	GMINA RADZIEJÓW UL. KOŚCIUSZKI 20/22, 88-200 RADZIEJÓW		
UŻYTKOWNIK			
BRANŻA	SANITARNA, ELEKTRYCZNA		
PROJEKTANT BRANŻA SANITARNA	TECH. JANUSZ KACZMAREK UPR. BUD. GT-II-8386-5/24/77Wł		
PROJEKTANT BRANŻA ELEKTRYCZNA	TECH. KRZYSZTOF BANDYSZEWSKI UPR. BUD. UAN-NB-8386-5/82/87/Wk		
WYKONAŁA	ALEKSANDRA DZIERŻAWSKA		
DATA 14.10.2019	PROJEKT ZAGOSPODAROWANIA	SKALA 1:1000	RYS. 1