


STARY RADZIEJÓW

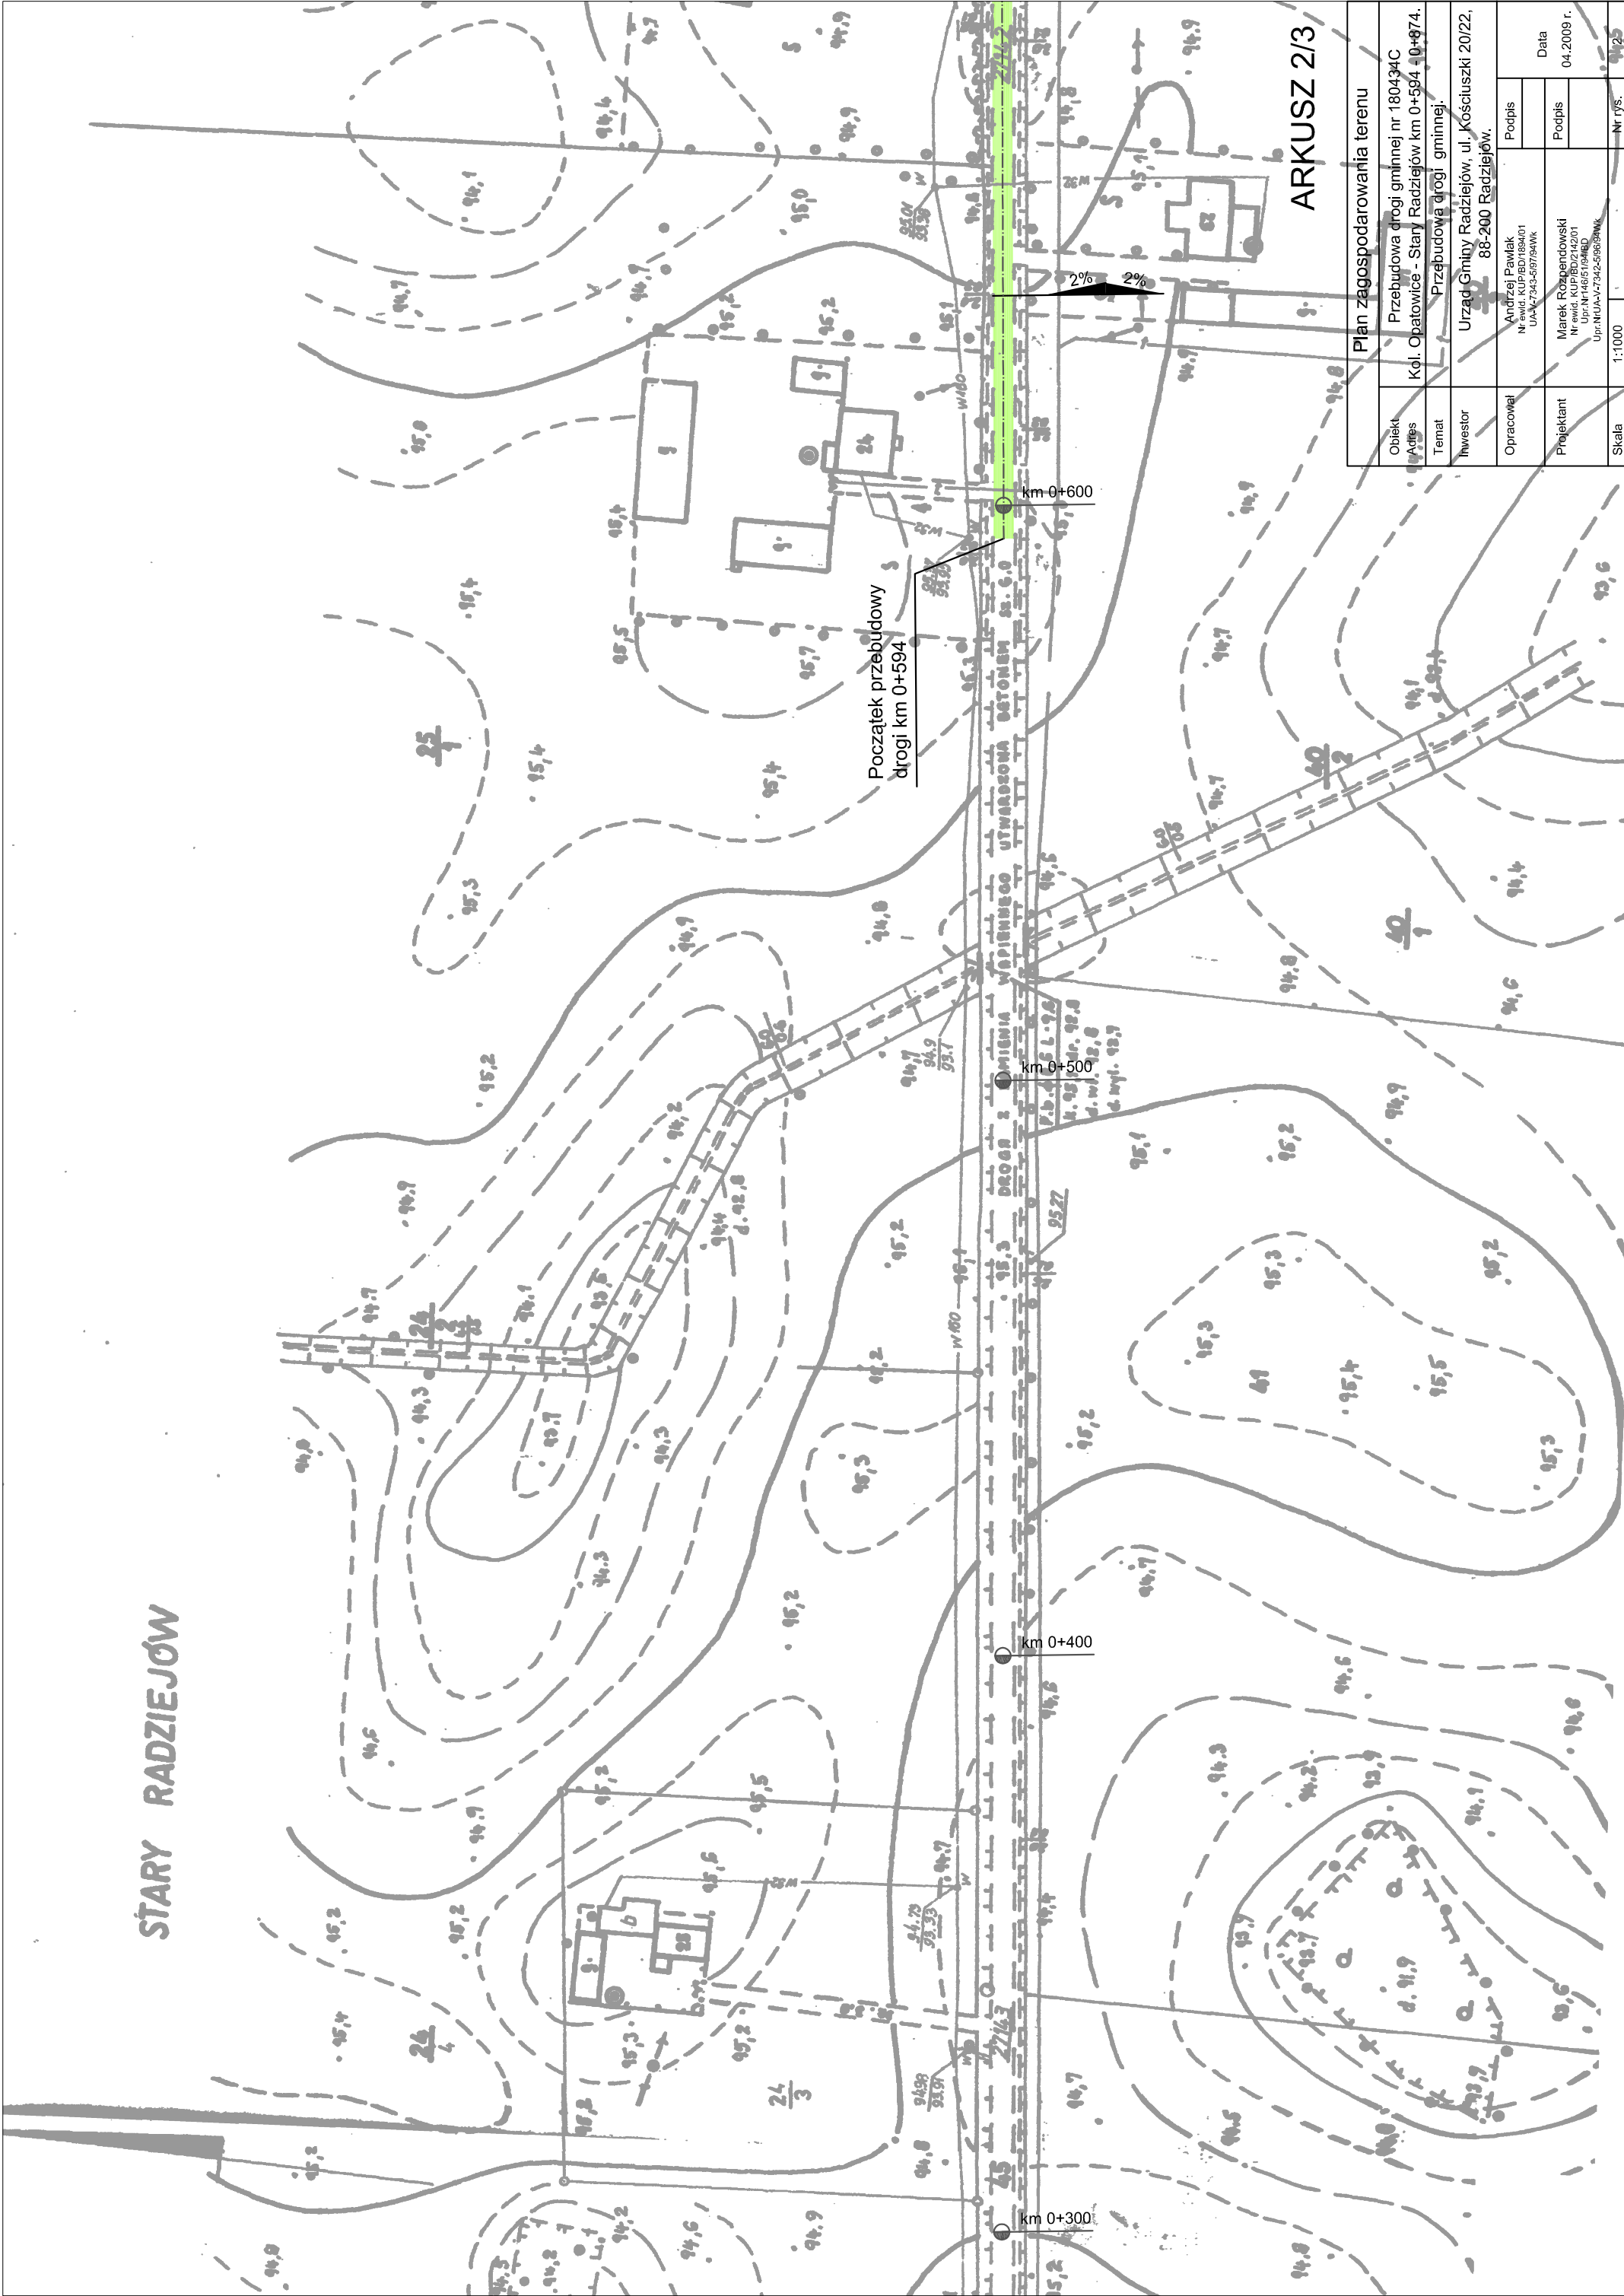

ARKUSZ 2/3

Plan zagospodarowania terenu					
Objekt Adres	Przebudowa drogi gminnej nr 180434C				
	Kol. Opatowice - Stary Radziejów km 0+594 - 0+874.				
Temat	Przebudowa drogi gminnej.				
Inwestor	Urząd Gminy Radziejów, ul. Kościuszki 20/22, 88-200 Radziejów.				
Opracował	Andrzej Pawlak Nr ewid. KUP/ED/188401 UA-A-7343-5/879AWK			Podpis	
				Data	
Projektant	Marek Rozapendowski Nr ewid. KUP/BD/214201 Upr.NrUA-A-7342-5/869AWK			Podpis	
				Data	
Skala	1:1000	Nr rys.			2