



pow. radziejów  
jed. ewiden. RADZIEJÓW  
obręb ...BISKUPICE.....

M A P A

Skala 1 : 2000  
poz. rejestr. G 140 nr dz 59  
właściciel GMINA RADZIEJÓW

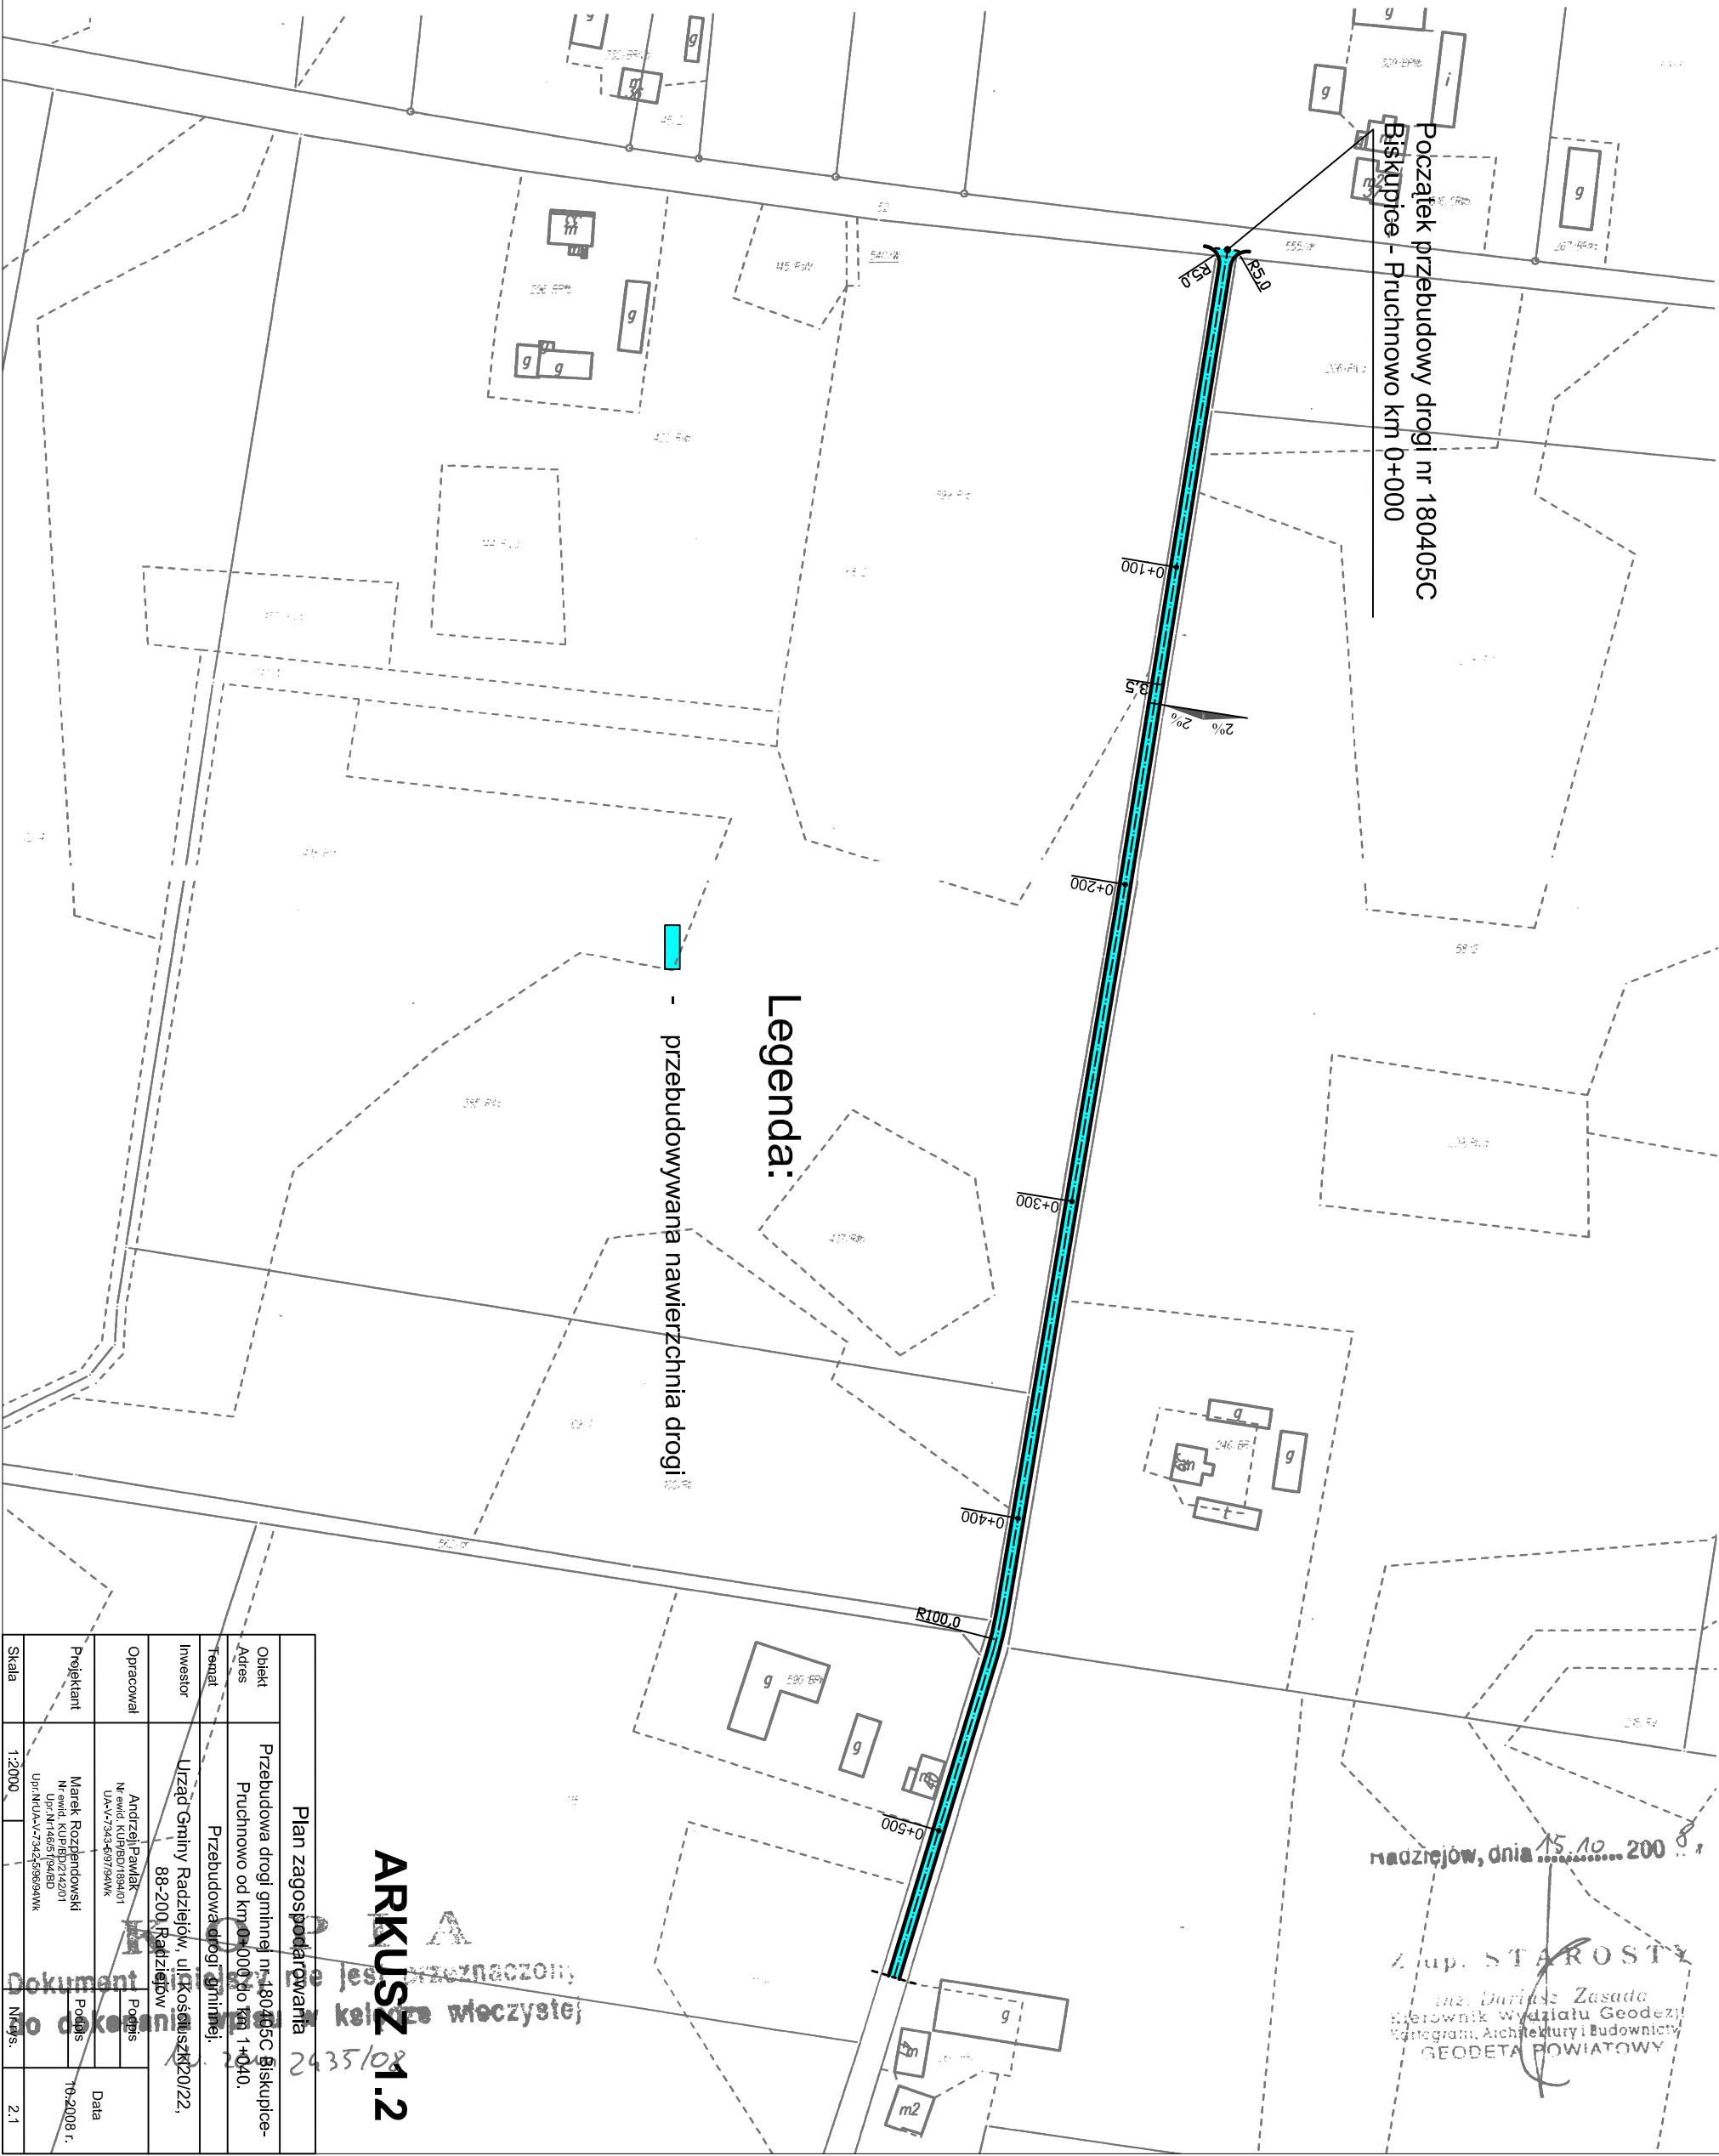

Początek przebudowy drogi nr 180405C  
Biskupice - Pruchnowo km 0+000

Legenda:

- przebudowywana nawierzchnia drogi

Plan zagospodarowania				
Objekt	Przebudowa drogi gminnej nr 180405C Biskupice-Pruchnowo od km 0+000 do km 1+040.			
Adres	Przebudowa drogi gminnej.			
Investor	Urząd Gminy Radziejów, ul. Kościuszki 20/22, 88-200 Radziejów			
Opracował	Andrzej Pawlak N. ewid. KUP/BD/1894/01 Upr. INdA-V-73425689AWK			
Data	10-2008 r.			
Skala	1:2000			
Nr. s.	2.1			

ARKUSZ 1.2

radziejów, dnia 15.10.2008 r.

Z up. STAROSTY  
mgr Dariusz Zasada  
Kierownik Wydziału Geodezji  
Kartografii, Architektury i Budownictwa  
GEODETA POWIATOWY