


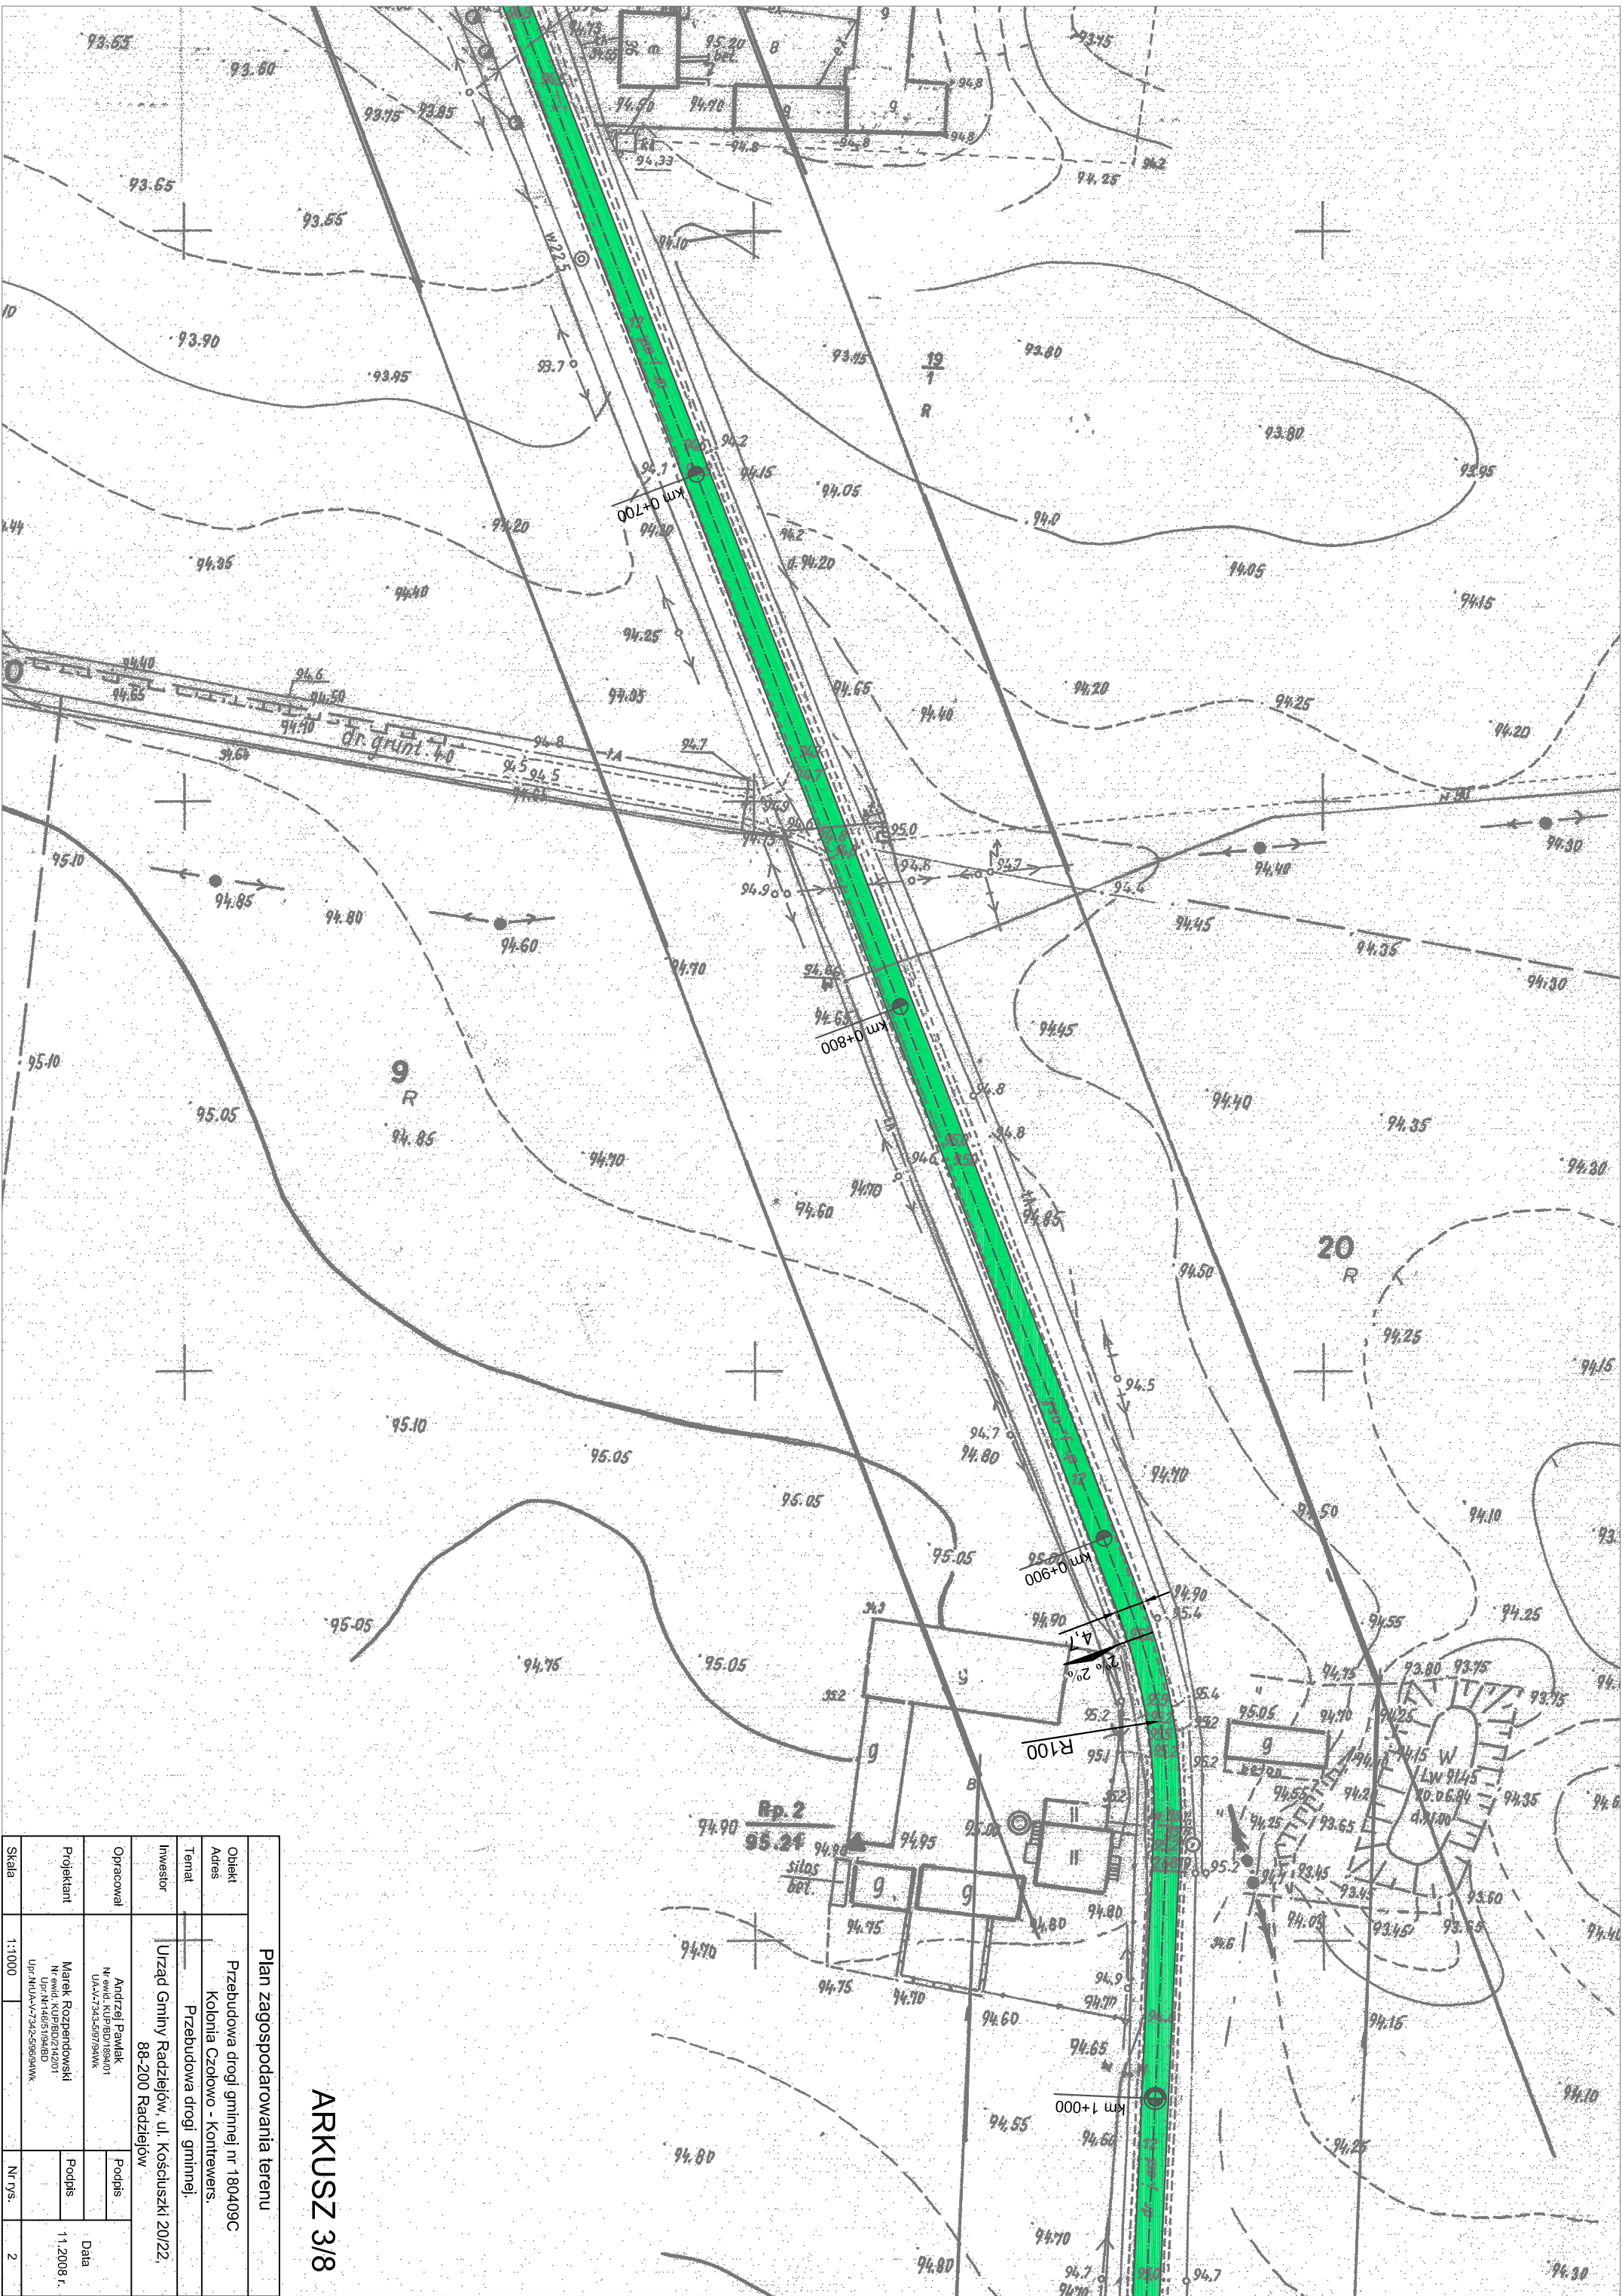

Plan zagospodarowania terenu				
Objekt	Przebudowa drogi gminnej nr 180409C			
Adres	Kolonia Czołowo - Kontrewers.			
Temat	Przebudowa drogi gminnej.			
Investor	Urząd Gminy Radziejów, ul. Kościuszki 20/22, 88-200 Radziejów			
Opracował	Andrzej Pawlak Nr ewid. KUP/BDU/1834/01 UA-4736358/19AK	Podpis		Data
Projektant	Marek Rozpendowski Nr ewid. KUP/BDU/142/01 UP-1014617345358/19AK	Podpis		11.2008 r.
Skala	1:1000	Nr rys.		2